


# ŁÓDŹ UL. WÓLCZAŃSKA 248 A budynek B

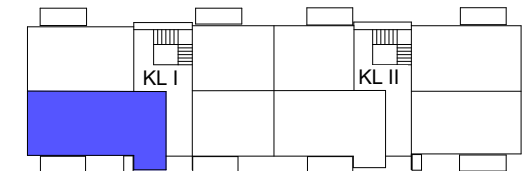

LOKALIZACJA W BUDYNKU



## BUDYNEK B, LOKAL MIESZKALNY NR 2, PARTER



### ZESTAWIENIE POWIERZCHNI MIESZKANIA:

HOL	16,5
POKÓJ	12,5
POKÓJ Z ANEKSEM KUCH.	27,70
POKÓJ	10,48
POKÓJ	12,42
ŁAZIENKA	5,73
ŁAZIENKA	5,10
<b>PUM= 90,43 m<sup>2</sup></b>	

1. Wymiary pomieszczeń, lokalizacja przyborów sanitarnych itp. podano zgodnie z projektem budowlanym. Mogą wystąpić niewielkie różnice wymiarów i ustuwania elementów powstałe w trakcie realizacji prac budowlanych. Wymiary podano bez okładzin ścian.
2. Powierzchnie użytkowe lokalu określona na podstawie normy PN - ISO 9836:1997
3. Przedstawiona na rzucie aranżacja mieszkania ma charakter poglądowy i nie stanowi oferty w rozumieniu przepisów kodeksu cywilnego.



[www.ezbud.pl](http://www.ezbud.pl)  
e-mail: [mieszkania@ezbud.pl](mailto:mieszkania@ezbud.pl)  
tel. 667- 300-710, 607-777- 430

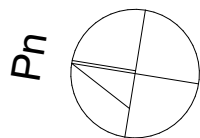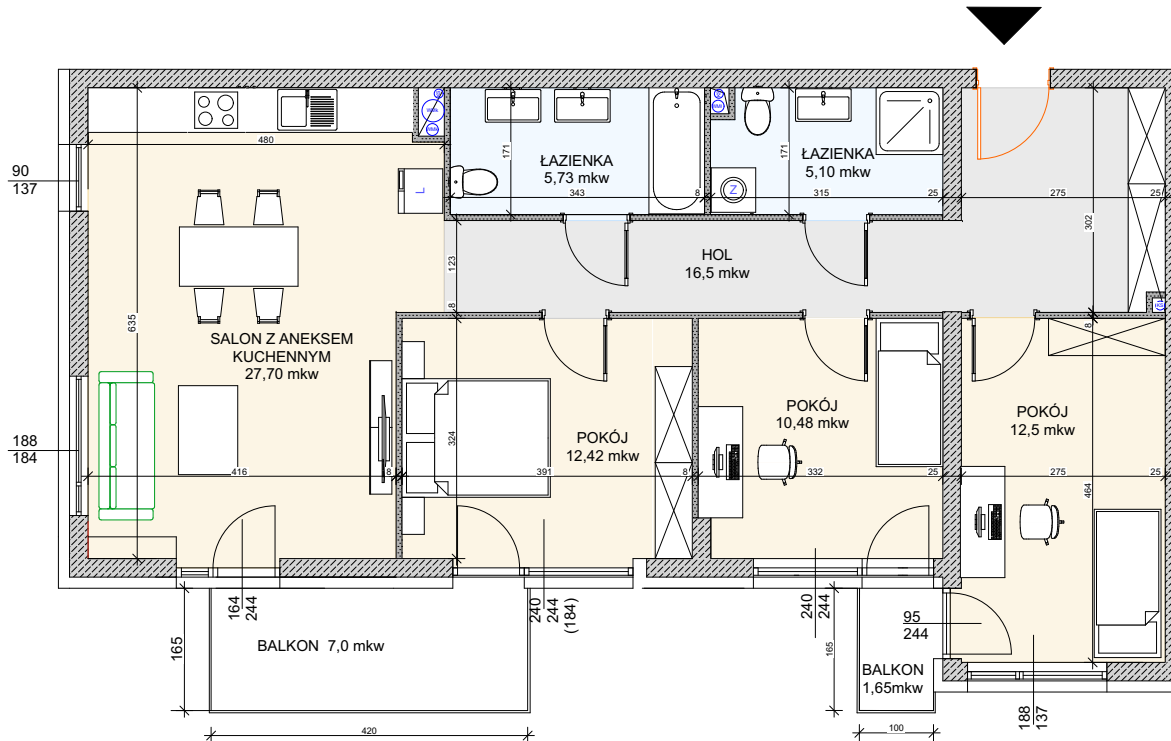

SKALA 1:100

## RZUT MIESZKANIA NR 2