


budynek **B**  
mieszkanie nr **92**  
piętro **VI**  
liczba pokoi **3**

ZESTAWIENIE POWIERZCHNI

|                           |                            |
|---------------------------|----------------------------|
| SALON                     | 20,72 m <sup>2</sup>       |
| KUCHNIA                   | 10,86 m <sup>2</sup>       |
| POKÓJ                     | 11,49 m <sup>2</sup>       |
| POKÓJ                     | 13,06 m <sup>2</sup>       |
| ŁAZIENKA                  | 4,09 m <sup>2</sup>        |
| WC                        | 3,00 m <sup>2</sup>        |
| HOL                       | 14,86 m <sup>2</sup>       |
| <b>POW. UŻYTKOWA</b>      | <b>78,08 m<sup>2</sup></b> |
| <b>POW. PRZEGRÓD</b>      | <b>3,04 m<sup>2</sup></b>  |
| <b>POW. ROZLICZENIOWA</b> | <b>81,12 m<sup>2</sup></b> |
| BALKON                    | 10,60 m <sup>2</sup>       |

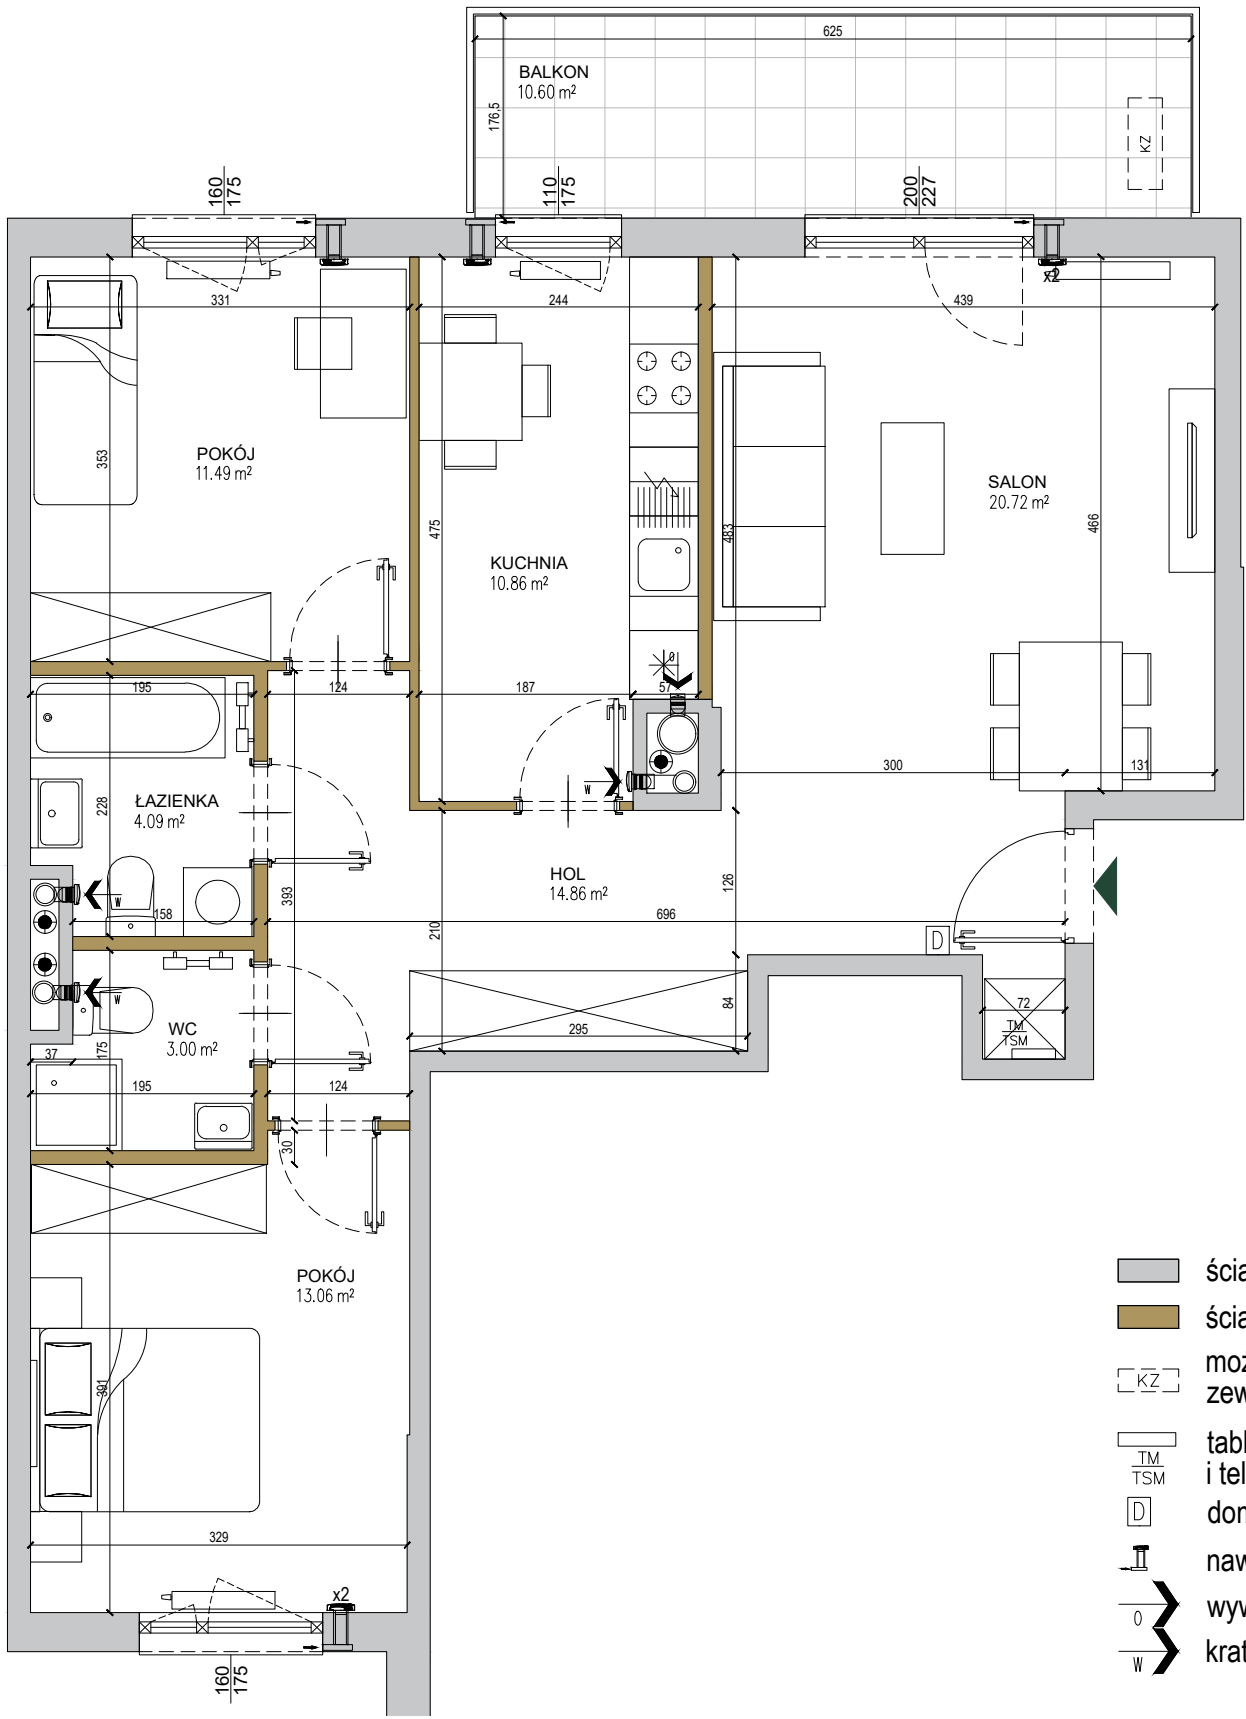

- ściany niedemontowalne
- ściany możliwe do rearanżacji
- możliwa lokalizacja jednostki zewnętrznej klimatyzacji
- tablica mieszkaniowa elektryczna i telekomunikacyjna
- domofon
- nawiewnik
- wywiew wentylacji mechanicznej (okap)
- kratka wentylacyjna

SKALA: 0 1 2 3 4 5m

POŁOŻENIE NA KONDYGNACJI

