

lokal B1.02

nr na projekcie A3-1.02



Lokal mieszkalny

1 pokojowy 30,96 m²

przedpokój	5,26
łazienka	5,22
an. kuchenny	4,83
pokój dzienny	15,65

1 PIĘTRO

usytuowanie lokalu na kondygnacji

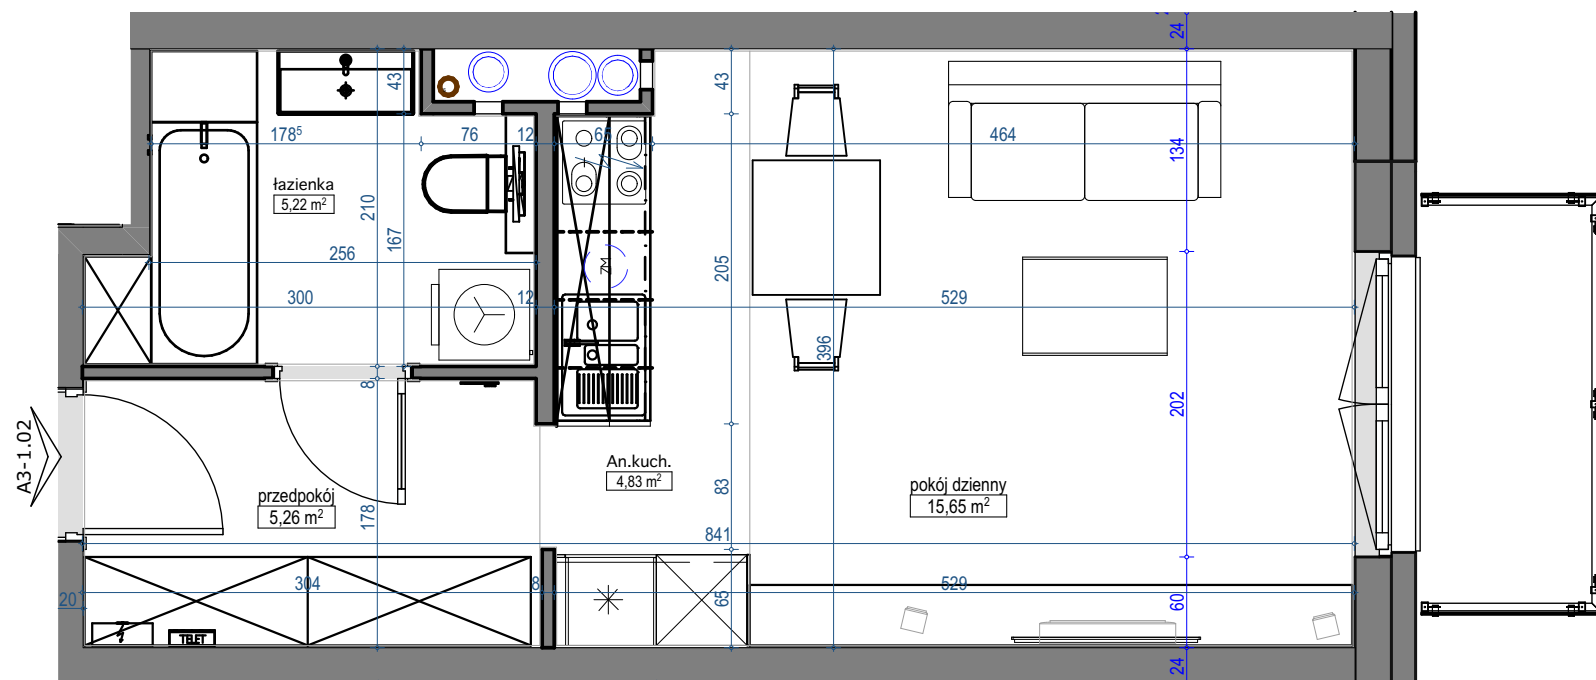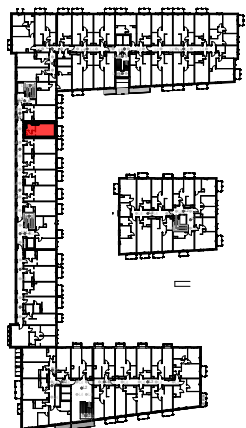

skala 1:50

