

MIESZKANIE 0.5


PARTER

POWIERZCHNIA UŻYTKOWA

LICZBA POKOI

59.3 m² 3 - pokojowe

01	Przedpokój	6.22 m ²
02	Łazienka	4.37 m ²
03	Salon z aneksem	28.02 m ²
04	Pokój	10.03 m ²
05	Pokój	10.66 m ²
06	Ogródek	32.75 m ²
07	Taras	5.46 m ²

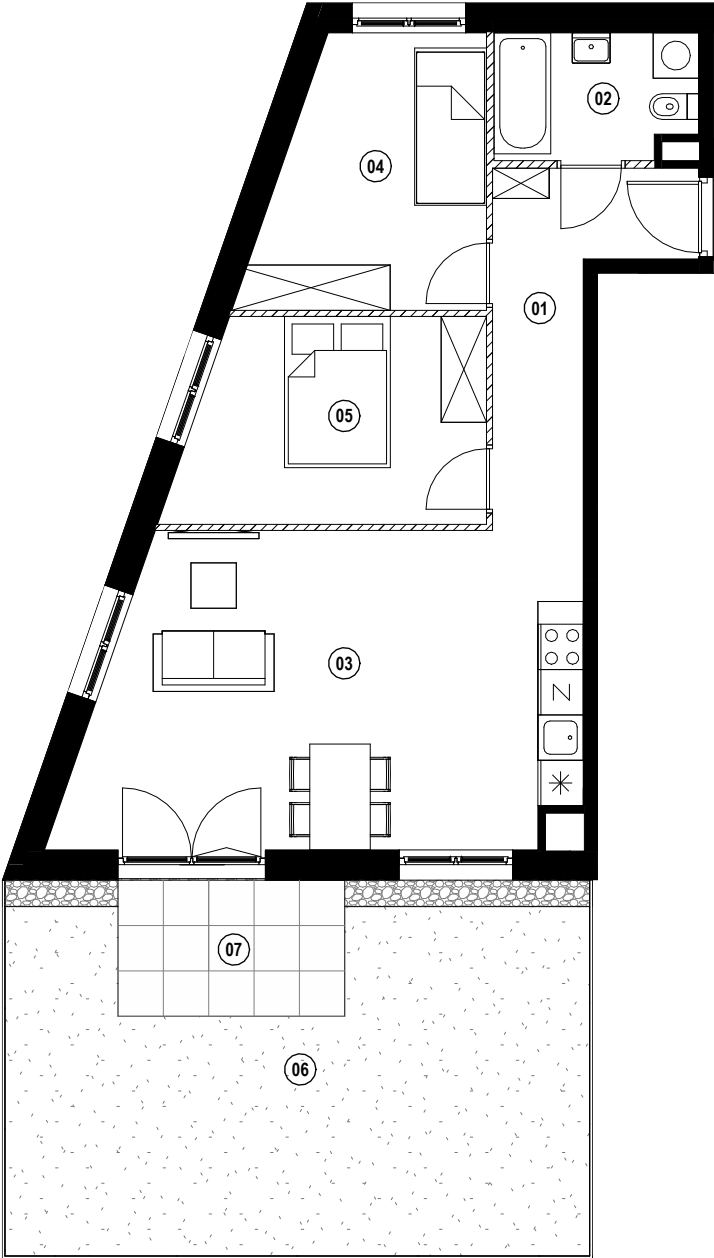


TRAKT LUBELSKI 197E

INWESTOR:

AMART DEVELOPMENT SP. Z O.O.

UL. JERZEGO HOLZERA 6/27
02-972 WARSZAWA
NIP 9512610864
TEL. 539 610 800

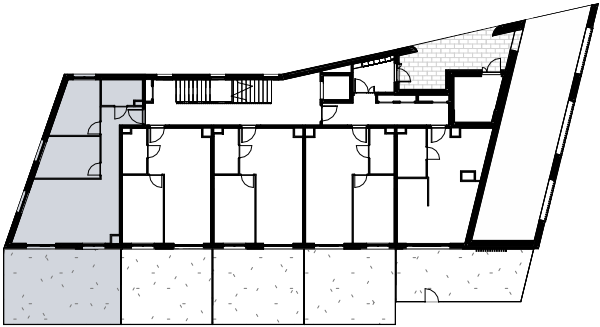

SCHEMAT LOKALIZACJI MIESZKANIA:

ŚCIANY DZIAŁOWE

SCHEMAT MA CHARAKTER JEDYNYE POGŁĄDOWY. W PRZYPADKU EWENTUALNYCH ROZBIEZNOŚCI POMIĘDZY SCHEMATEM, A PROJEKTEM BUDOWLANYM, WIĄŻĄCY JEST PROJEKT BUDOWLANY

- UWAGA:
- POWIERZCHNIE LICZONE WG NORMY PN-ISO 9836
 - ZE WZGLĘDU NA TRWAJĄCE PRACE PROJEKTOWE, POWIERZCHNIE I LUB WYMIARY MOGĄ ULEĆ ZMIANIE
 - WYPOSAŻENIE TYLKO W CELACH PREZENTACJI, NIE STANOWI ZOBOWIĄZANIA UMOWNEGO
 - NINIEJSZY PROJEKT NIE STANOWI OFERTY W ROZUMIENIU PRZEPISÓW KODEKSU CYWILNEGO
 - WYJŚCIE NA TARAS/LOGGIE - MOŻLIWA RÓŻNICA POZIOMÓW
 - PIONY KANALIZACYJNE I PIONY WENTYLACYJNE STANOWIĄ CZĘŚĆ WSPÓLNĄ INSTALACJI BUDYNKU
 - W PRZYPADKU WYSTĘPOWANIA OTWORU REWIZYJNEGO NA PIONIE, MUSI BYĆ ZAPEWNIONY DOSTĘP DO NIEGO, ZGODNIE Z DOKUMENTACJĄ TECHNICZNĄ

GENERALNY PROJEKTANT:

PIG Architekci Sp. z o.o.
ul. Stępińska 22/30 lok. 506a, 00-739
Warszawa
tel. +48 882 998 922

SKALA
1:100

