



APARTAMENTY A-Z Sp. z o.o.

Biuro Sprzedaży Mieszkań
ul. Romanowska 55 E
lok. usług. nr 17
91-174 Łódź
tel/fax: 042 712 63 31, 0 663 490 722
biuro@villaromanow.pl

CZĘŚĆ A

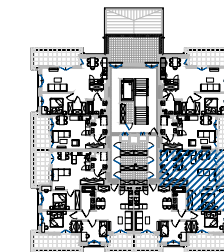

CZĘŚĆ B

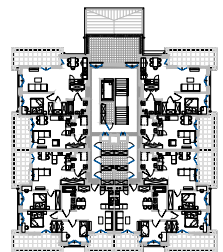

ZESPÓŁ BUDYNÓW MIESZKALNYCH
WIELORODZINNYCH
"VILLA ROMANÓW"
BUDYNEK 101
ul. Romanowska, Łódź

| | |
|--------------------------|----------------------|
| NUMER MIESZKANIA | A.3.3 |
| KONDYGNACJA | 3 PIĘTRO |
| LICZBA POKOI | 2 |
| POWIERZCHNIA | 46,29 m ² |
| POWIERZCHNIA Z BALKONAMI | 55,27 m ² |


POWIERZCHNIE POMIESZCZEŃ:

| Nazwa | Pow. użytkowa |
|---------------------------|----------------------|
| 1. Przedpokój | 2,79 m ² |
| 2. Salon + aneks kuchenny | 25,56 m ² |
| 3. Sypialnia | 13,32 m ² |
| 4. Łazienka | 4,62 m ² |
| 5. Balkon | 8,98 m ² |

UWAGA: POWIERZCHNIA UŻYTKOWA (wg PN ISO 9836: 1997)



APP POLSKA Sp. z o.o.
ul. Granitowa 3 / 62
02-681 Warszawa
info@app-polska.pl

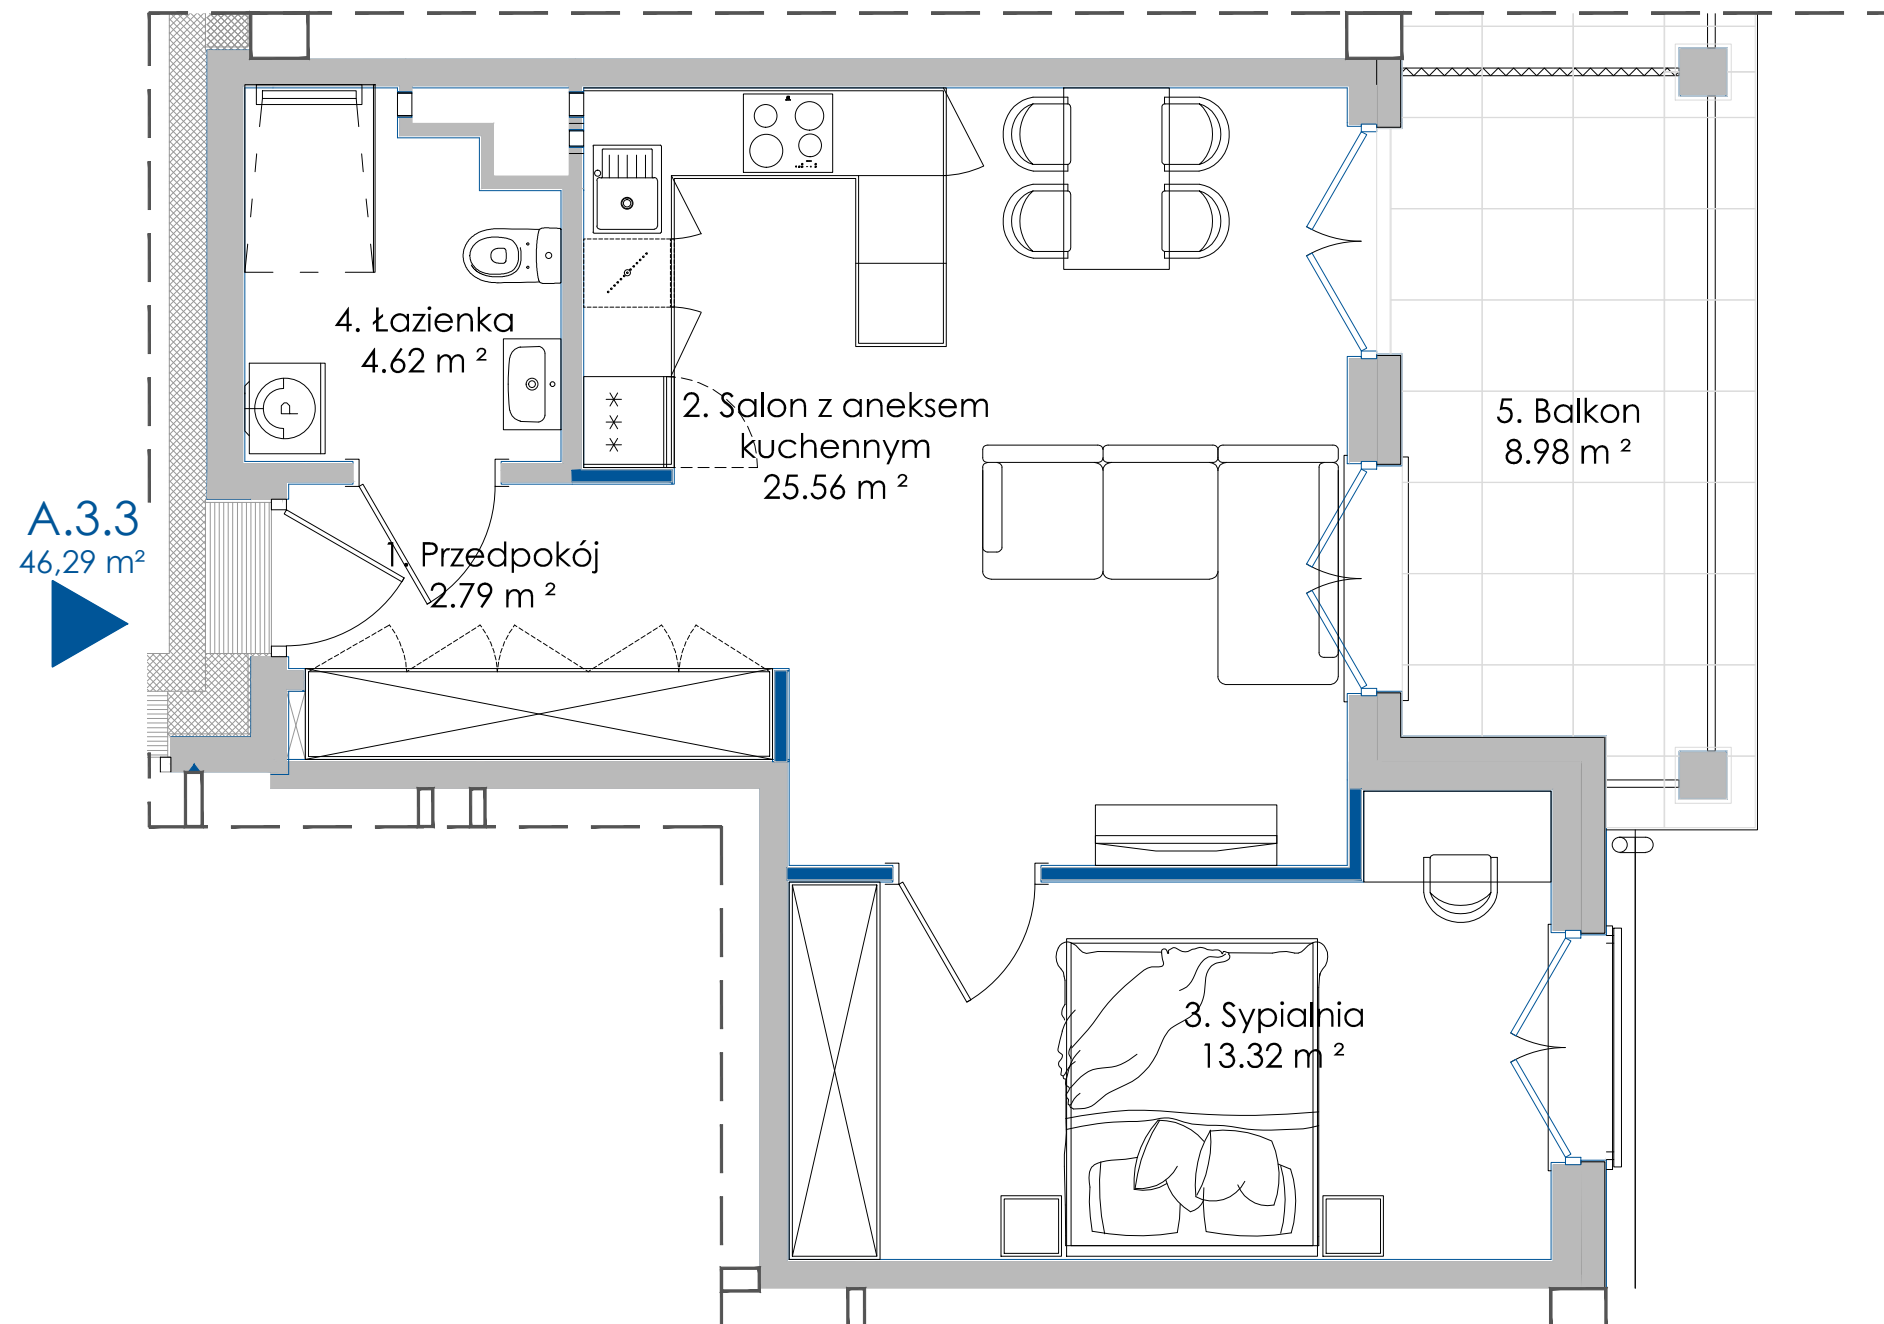

A.3.3
46,29 m²

4. Łazienka
4.62 m²

2. Salon z aneksem
kuchennym
25.56 m²

1. Przedpokój
2.79 m²

5. Balkon
8.98 m²

3. Sypialnia
13.32 m²

■ ściany z możliwością przearanżowania
- aranżacja lokalu mieszkalnego przedstawiona na rzucie jest przykładowa
- powierzchnia użytkowa może różnić się od rzeczywistej o ~ 2%

