


Jesionowa Vita

nr A/3/1



Powierzchnia **39,93 m²**

Piętro **3**

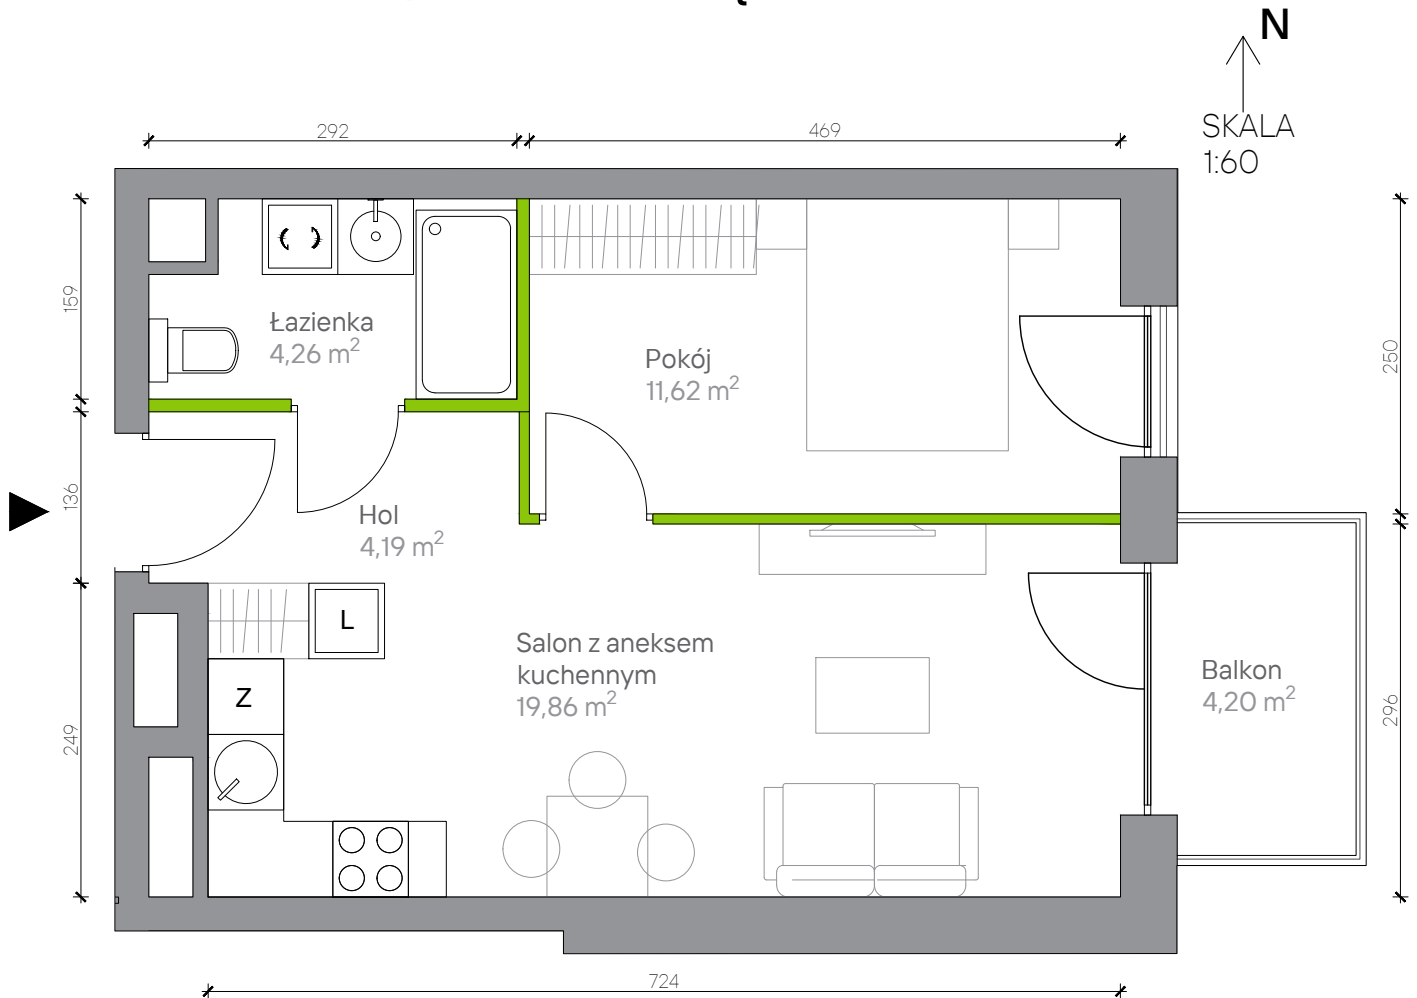


Powierzchnia **użytkowa**

hol	4,19 m ²
łazienka	4,26 m ²
salon z aneksem kuchennym	19,86 m ²
pokój	11,62 m ²
Razem	39,93 m²
+balkon	4,20 m ²

Aranżacja mieszkania jest przykładowa. Podano orientacyjne wymiary pomieszczeń. Wszystkie elementy wyposażenia mieszkania, meble kuchenne, łazienkowe, pokojowe należy wykonać we własnym zakresie

Rzut kondygnacji **Piętro 3**

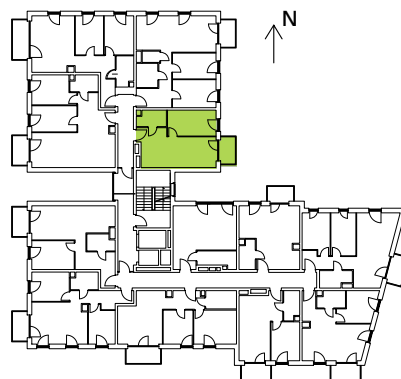

Plan osiedla **Budynek A**

