


Ceglana Park.

nr 3/c/5



Powierzchnia **71,28 m²**

Parter

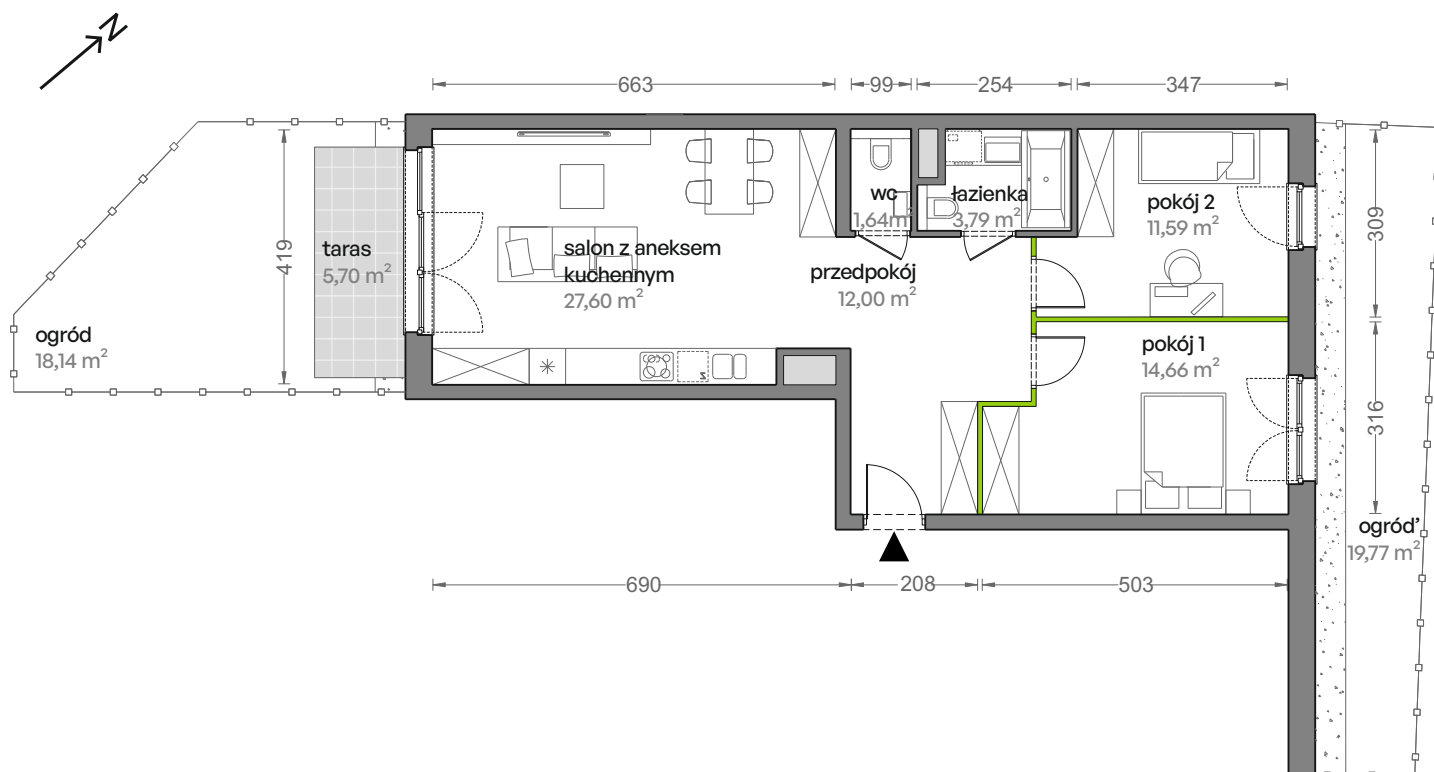


Aranżacja mieszkania jest przykładowa

Powierzchnia **użytkowa**

salon z aneksem kuchennym	27,60 m ²
pokój 1	14,66 m ²
pokój 2	11,59 m ²
łazienka	3,79 m ²
wc	1,64 m ²
przedpokój	12,00 m ²
Razem	71,28 m²
+taras	5,70 m ²
+ogród	18,14 m ²
+ogród'	19,77 m ²

Rzut kondygnacji **Parter**

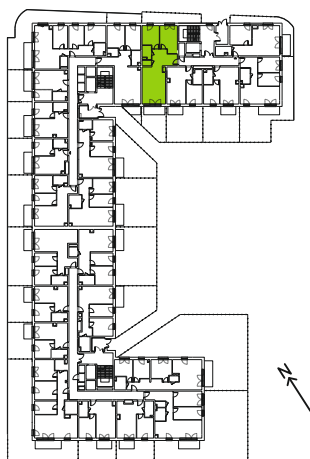

Plan osiedla **Budynek 3**

