



GREEN LINE

GDAŃSK MATEMBLEWO

DOMESTA

SKRZYDŁO:

A

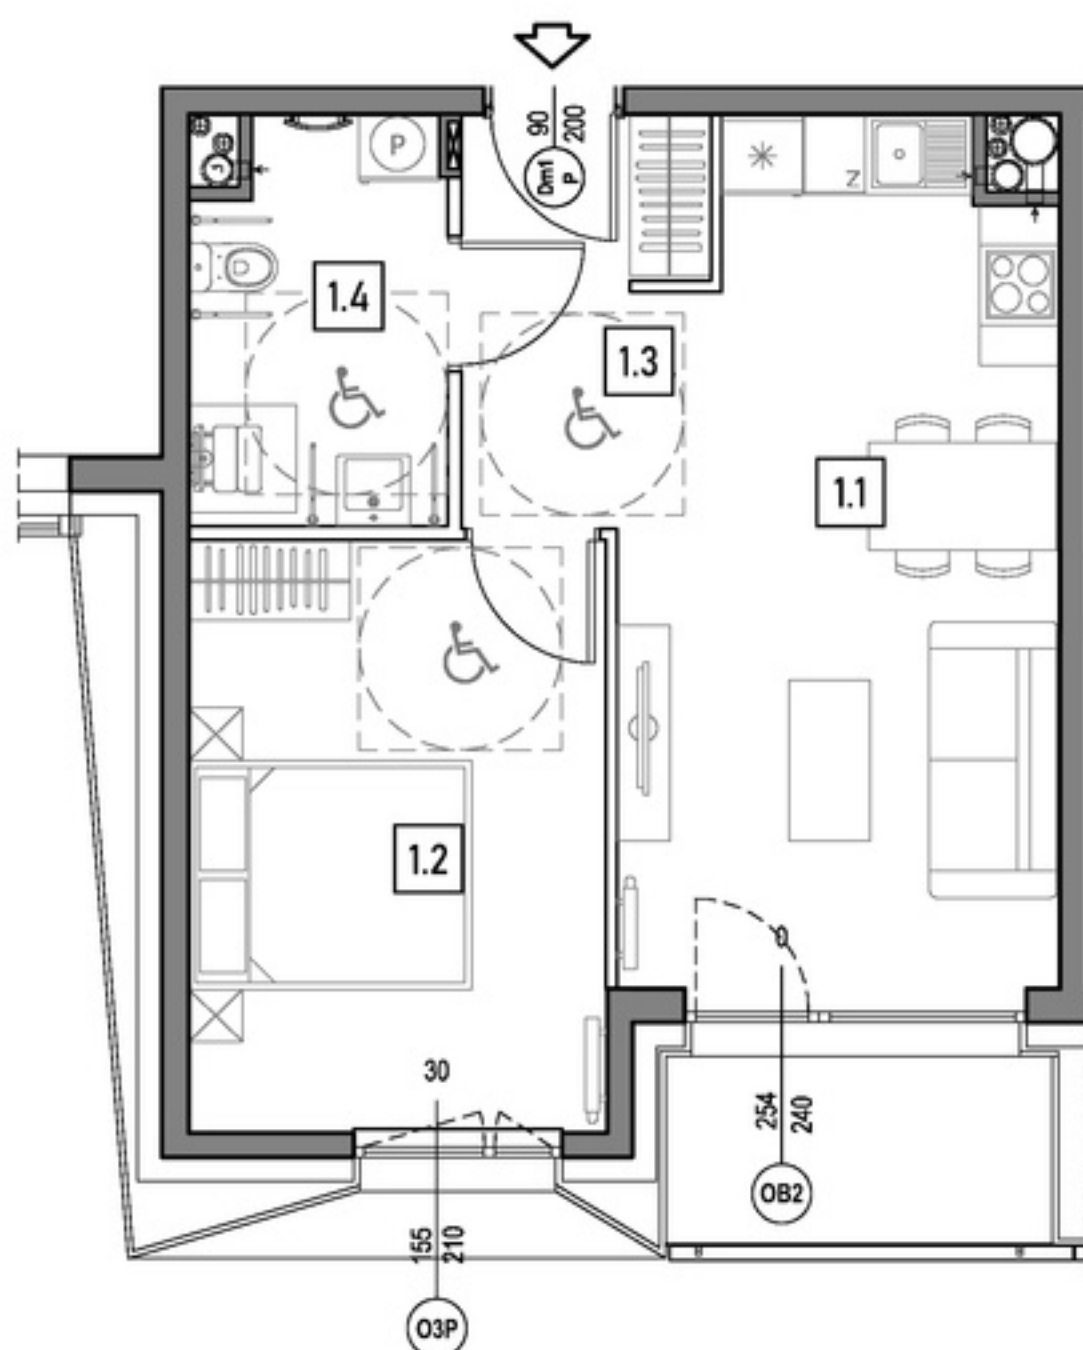
KONDYGNACJA:

1 PIĘTRO

NR MIESZKANIA:

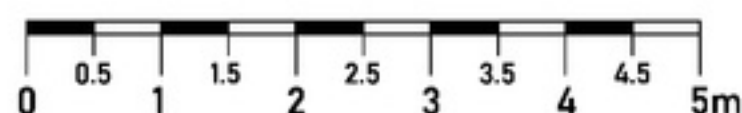
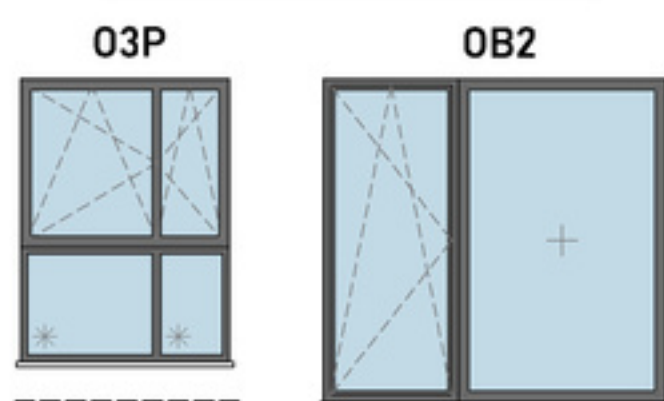
A.2.6

POWIERZCHNIA:

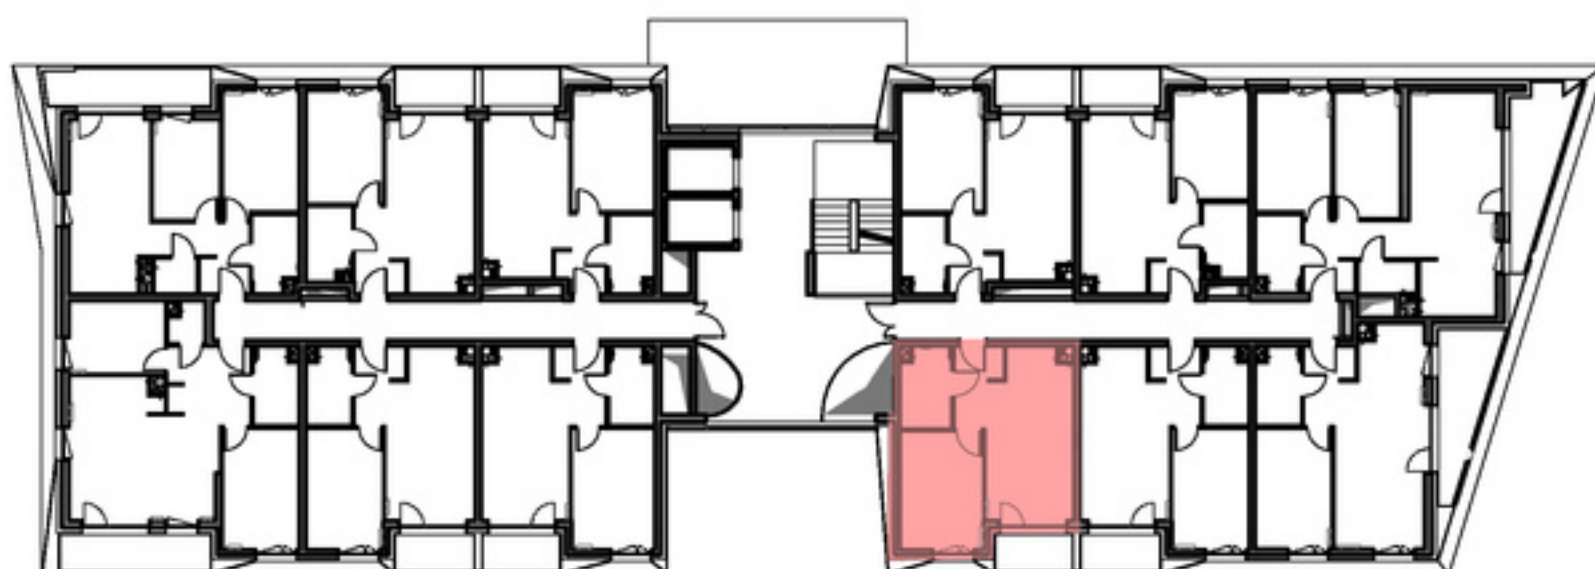
43.18 m²*Mieszkanie dla osoby niepełnosprawnej:*

- otwór w świetle drzwi min. 90cm;
- próg drzwi mieszkaniowych maks. 2cm;
- zapewnić możliwość wykonania obrotu Ø150cm;
- instalacja alarmowo-przyzywowa zintegrowana z domofonem.

m	POMIESZCZENIE	POW.
1.1	SALON + ANEKS	19.59 m ²
1.2	SYPIALNIA	13.52 m ²
1.3	PRZEDPOKÓJ	4.58 m ²
1.4	ŁAZIENKA	5.49 m ²

POWIERZCHNIA MIESZKANIA: 43.18 m²POWIERZCHNIA LOGGII: 4.02 m²**STOLARKA OKIENNA:**

- ściany niedemontowalne
- ściany możliwe do rearanżacji

LOKALIZACJA MIESZKANIA:

Instalacja kanalizacji sanitarnej może być prowadzona nad poziomem posadzki. Przyłącza instalacji wod-kan mogą być prowadzone natynkowo.

Powierzchnie mieszkań liczone wg. normy PN - ISO - 9836 :2022-07 (tolerancja ± 5cm)

Przedstawiona aranżacja i wykończenie ma charakter wyłącznie poglądowy i nie stanowi oferty.