


Traugutta Vita.

nr A5



Powierzchnia **73,11m²**

Parter

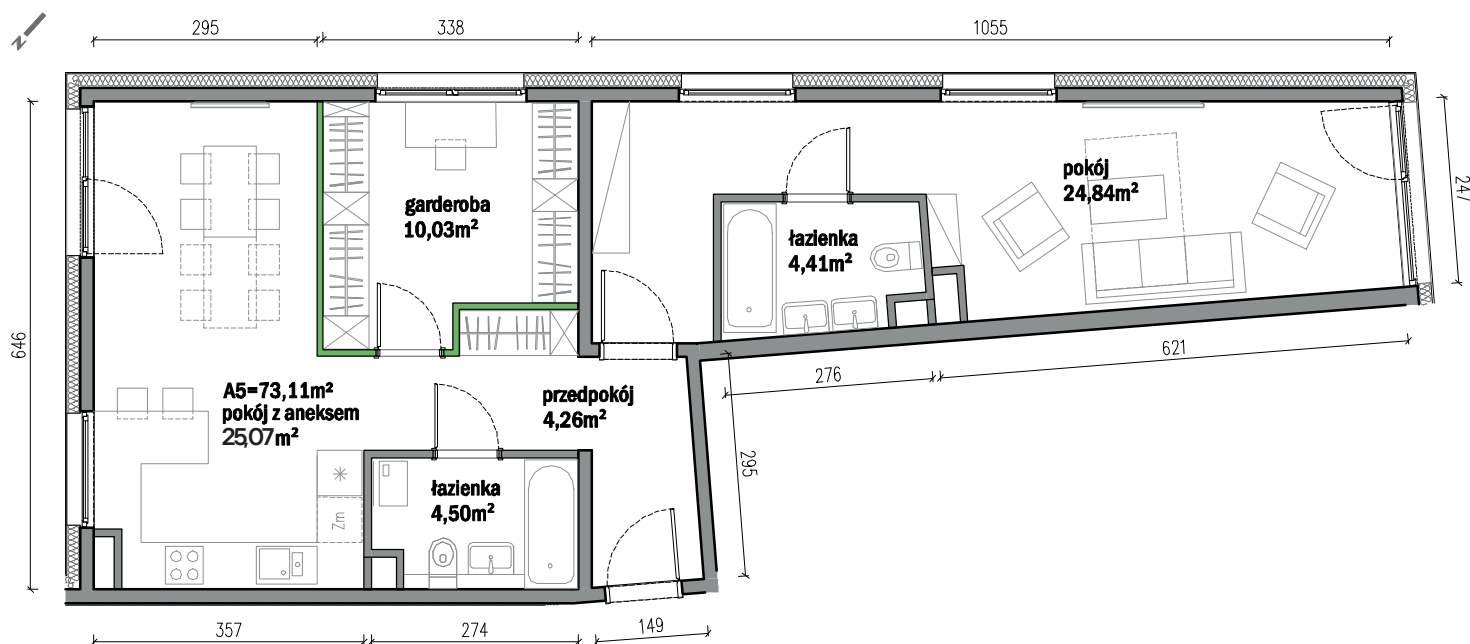

Aranżacja mieszkania jest przykładowa

Powierzchnia użytkowa

pokój z aneksem kuchennym	25,07m ²
garderoba	10,03m ²
pokój	24,84m ²
łazienka	4,50m ²
łazienka	4,41m ²
przedpokój	4,26m ²
Razem	73,11m²
+ogródek	135,60m ²

Rzut kondygnacji Parter

