



data sporządzenia karty 27.10.2023

LOKAL NR 155


| | |
|-----------------------------------|----------------------------|
| PIĘTRO | 6 |
| POKOJE | 4 |
| KLATKA | 3 |
| POWIERZCHNIA ROZLICZENIOWA | 78.41 m² |
| POWIERZCHNIA UŻYTKOWA | 76.20 m² |

| | |
|---------------------------|----------------------|
| POKÓJ Z ANEKSEM KUCHENNYM | 28.27 m ² |
| HOL | 7.94 m ² |
| GARDEROBA | 2.64 m ² |
| POKÓJ 1 | 11.09 m ² |
| POKÓJ 2 | 10.28 m ² |
| POKÓJ 3 | 8.54 m ² |
| ŁAZIENKA 1 | 4.17 m ² |
| ŁAZIENKA 2 | 3.27 m ² |

POWIERZCHNIA POD ŚCIANKAMI
DZIAŁOWYMI 2.21 m²

BALKON 1 5.17 m²
BALKON 2 15.50 m²

POŁOŻENIE LOKALU W BUDYNKU:

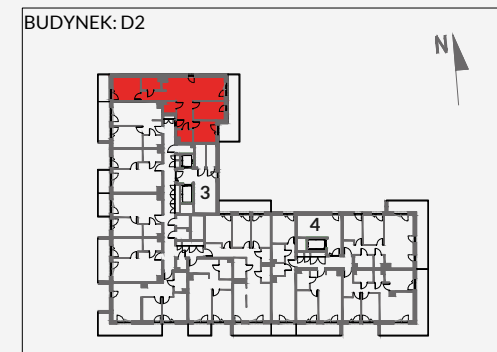


MIESZKANIA POWTARZALNE: 123,131,139,147,163,171



Adres inwestycji: Kraków, ul. Powstańców 82

BIURO SPRZEDAŻY

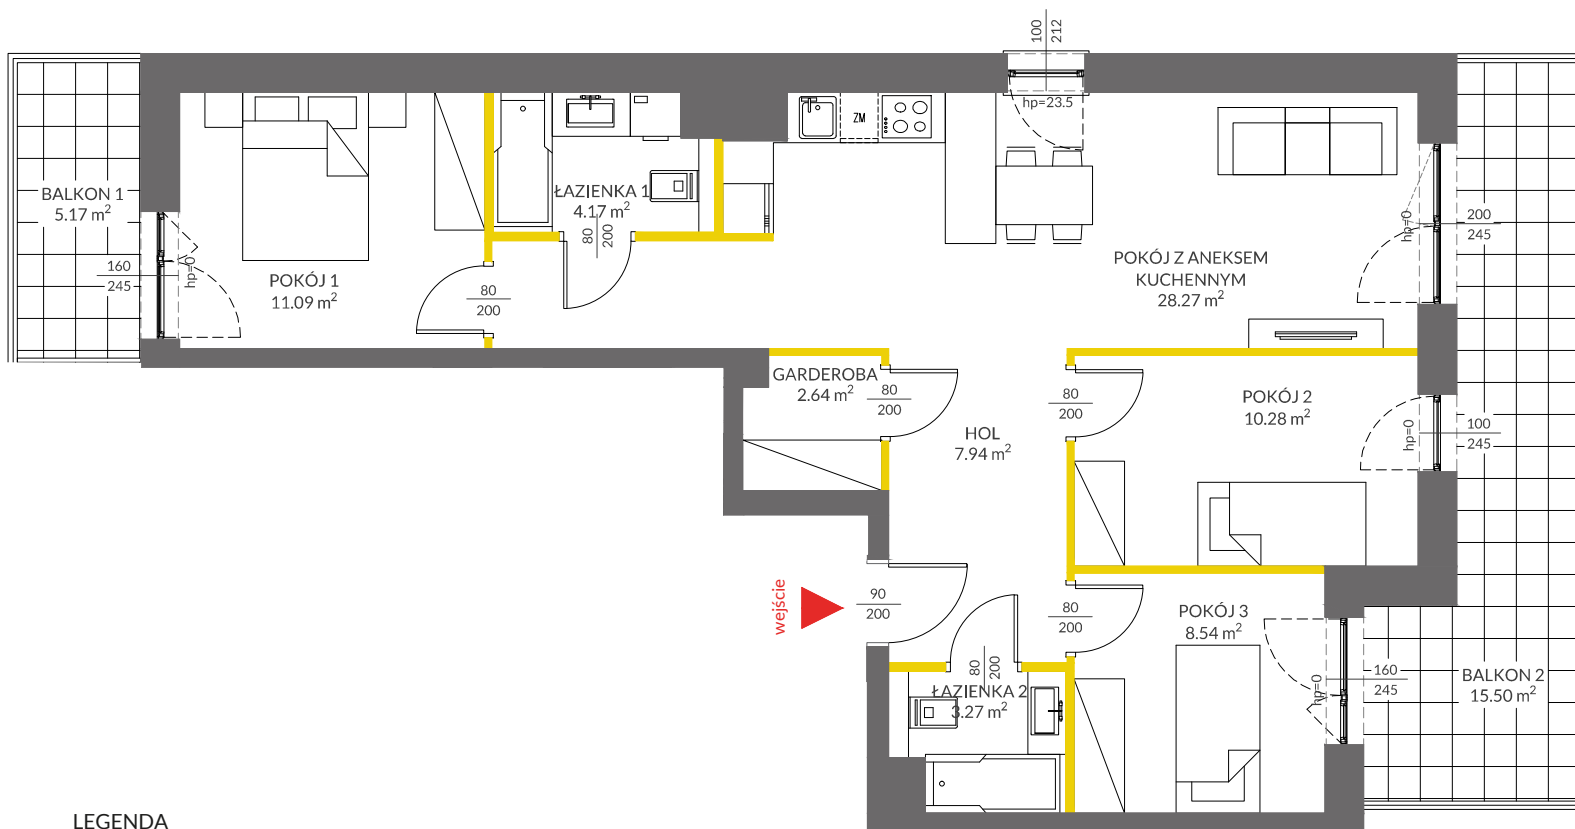 12 351 05 01



LEGENDA

-  ścianki działowe
-  ścianki i obudowy pionów instalacyjnych

