



BUDYNEK C3

LOKAL MIESZKALNY NR 63

POWIERZCHNIA 34.86 m²



OSIEDLE MOZAIKA

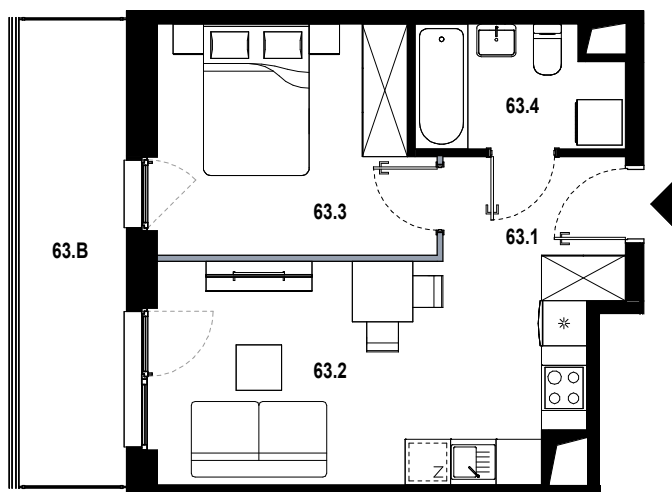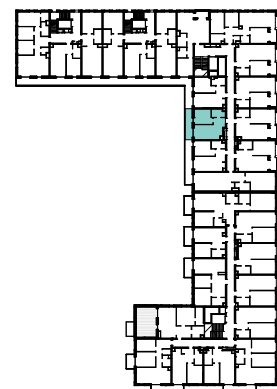

63.1	hol	3.92 m ²
63.2	pokój dzienny z aneksem	16.04 m ²
63.3	pokój	10.62 m ²
63.4	łazienka	4.28 m ²
63.B	balkon	8.76 m ²

■ ŚCIANKA DZIAŁOWA NADAJĄCA SIĘ DO DEMONTAŻU

ORIENTACJA MIESZKANIA:
ZACHÓD

UL. PĘKOWICKA, 31-262 KRAKÓW

BUDYNEK C3

PIĘTRO 3

SKALA 1:100

www.osiedlemozaika.pl

nr telefonu: +48 882 364 039

- Powierzchnia użytkowa obliczana została według normy PN-ISO 9836:2015-12.
- Rzut mieszkania został sporządzony na podstawie projektu budowlanego. Zastrzega się możliwość zmian w układzie mieszkań i podanych powierzchniach, zgodnie z zapisami umowy deweloperskiej.
- W związku z opracowaniem projektu wykonawczego, ze względów konstrukcyjnych, instalacyjnych i architektonicznych, mogą wystąpić zmiany w zakresie pionów i kominów oraz korekty otworów okiennych.