

11.

PODEDWORZE

Lokal mieszkalny nr **M99**Powierzchnia **53,05 m²**


Piętro 2

Pokoje 3

Zestawienie powierzchni

1. Przedpokój	5.51 m ²
2. Pokój	11.75 m ²
3. Pokój dzienny z aneksem	19.63 m ²
4. Łazienka	3.92 m ²
5. Pokój	12.24 m ²

balkon ~2.90 m²
 balkon ~8.05 m²

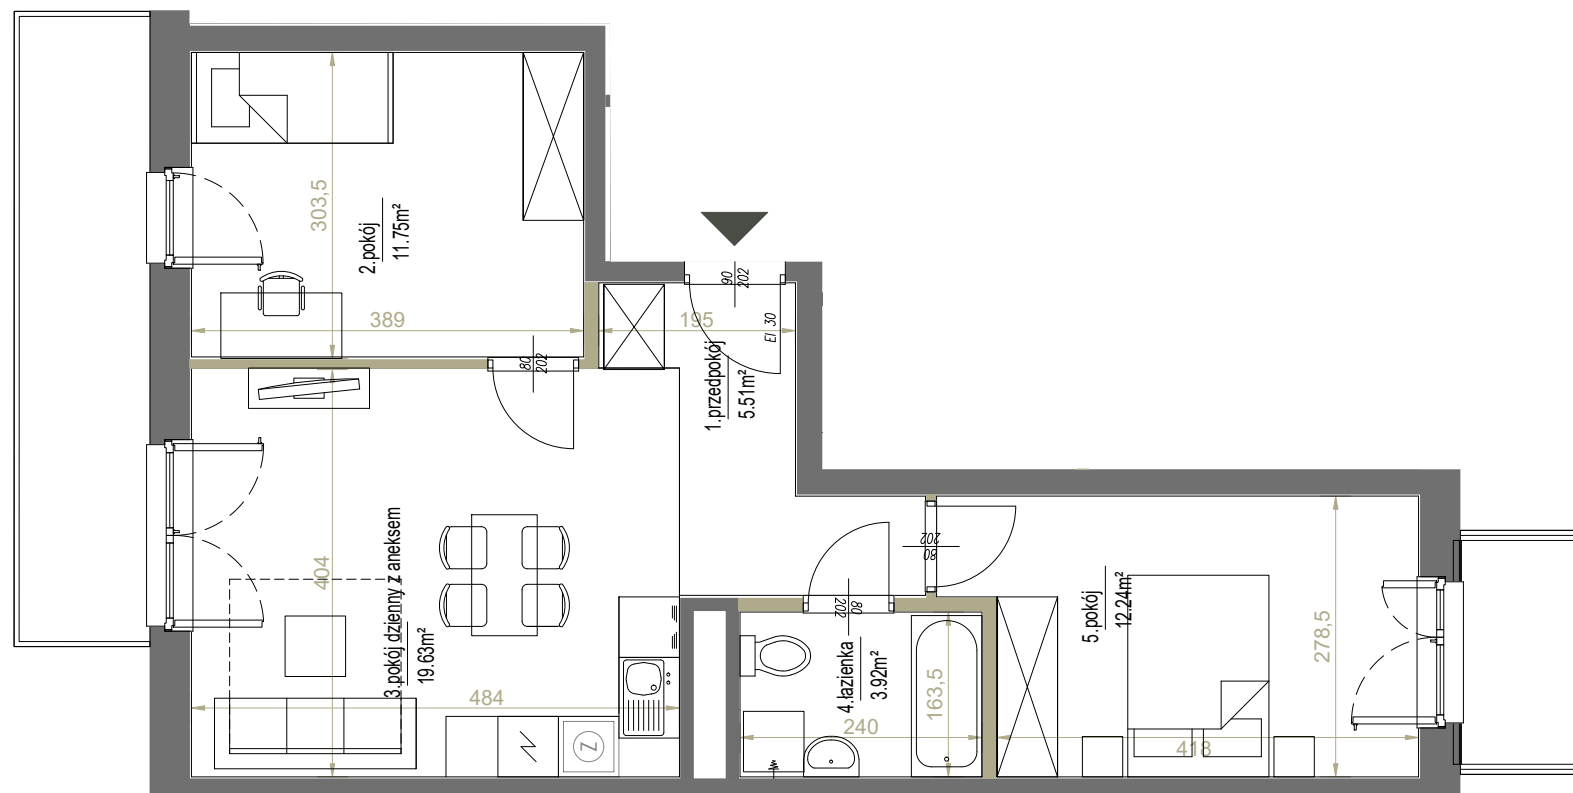

SKALA: 1:75
 1 2 m
 ściany działowe

westa
 INVESTMENTS

ADRES INWESTYCJI ul. Podedworze 11 w Krakowie, www.westa-mieszkania.pl
 BIURO SPRZEDAŻY +48 789 409 732, +48 503 903 675, sprzedaz@westainvestments.com.pl

Niniejsza karta ma charakter poglądowy i przedstawia przykładową aranżację lokalu. Rzut lokalu został przygotowany na potrzeby rezerwacji mieszkania. Ostateczna powierzchnia użytkowa lokalu ustalona będzie w trakcie pomiaru powykonawczego wg. PN-ISO 9836.

POŁOŻENIE NA KONDYGNACJI

