


PLAN LOKALU NR
 POZNAŃ, UL. JANICKIEGO

175
 3 pokoje

POW. UŻYTKOWA MIESZKANIA

 73,77 m²

BUDYNEK


E

KLATKA

1

PIĘTRO


5

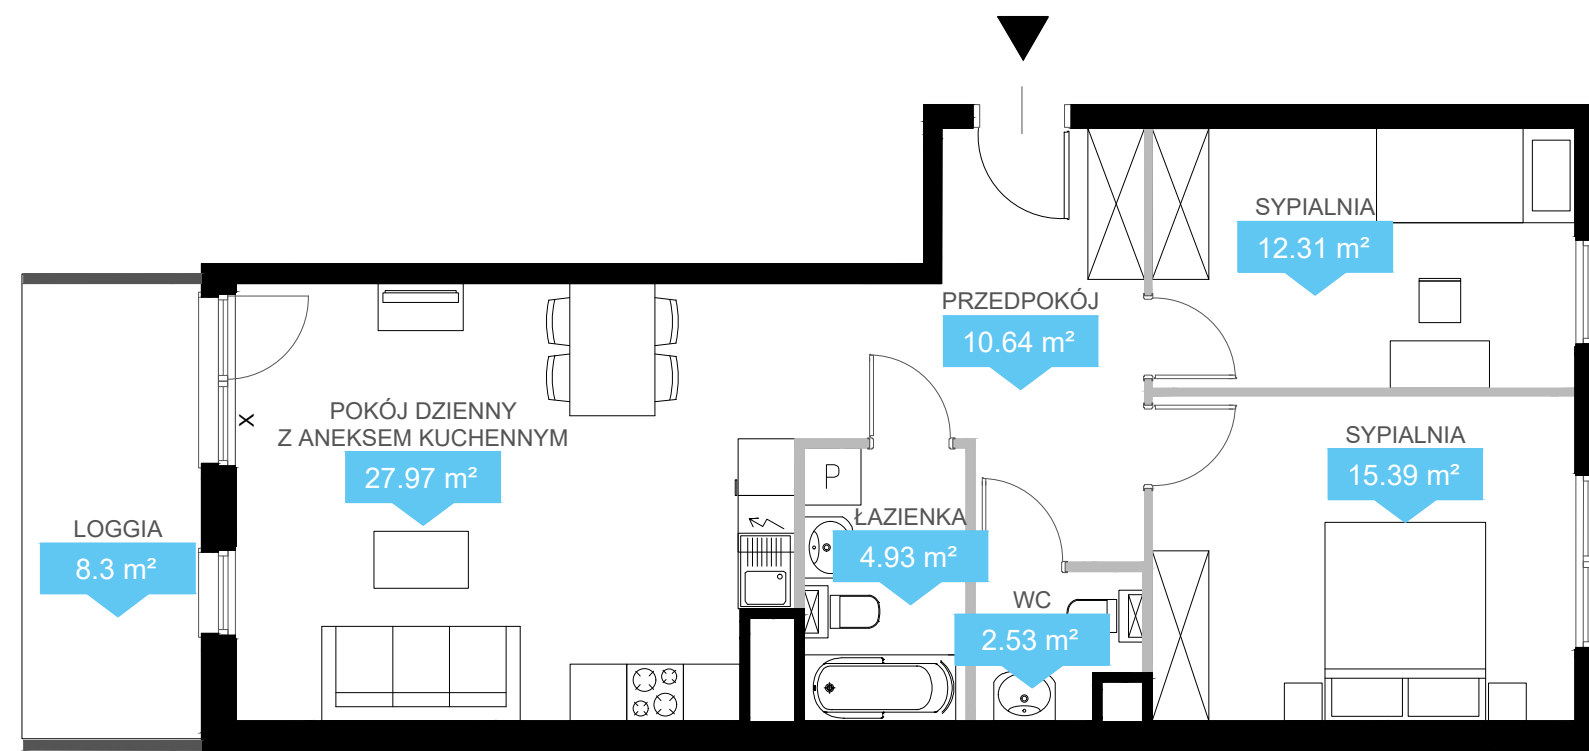

NINIEJSZE DANE SĄ POGLĄDOWE I MOGĄ ODBIEGAĆ OD REALIZACJI. POMIARÓW POD ZAKUP MEBLI, URZĄDZEŃ I WYPOSAŻENIA NALEŻY DOKONAĆ Z NATURY, PO ZAKOŃCZENIU REALIZACJI. ELEMENTY ARANŻACJI MIESZKANIA (DRZWI WEWNĘTRZNE, MEBLE, CERAMIKA SANITARNA, SPRZĘT AGD I RTV) NIE STANOWIĄ OFERTY HANDLOWEJ. POWIERZCHNIE OGRÓDKÓW, TARASÓW, BALKONÓW, LOGGII NIE PODLEGAJĄ OBMIAROWI.

 Ściany bez możliwości demontażu

 Ściany z możliwością demontażu

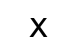 Okna nieotwieralne

Biuro Sprzedaży

ul. Janickiego 23/25, Poznań

 tel. 61 600 70 66, www.echo-wieza.pl