

11.

PODEDWORZE


Lokal mieszkalny nr **M115**Powierzchnia **53,08 m²**

Piętro 7

Pokoje 3


Zestawienie powierzchni

1. Przedpokój	5.56 m ²
2. Pokój	11.81 m ²
3. Pokój dzienny z aneksem	19.55 m ²
4. Łazienka	3.92 m ²
5. Pokój	12.24 m ²

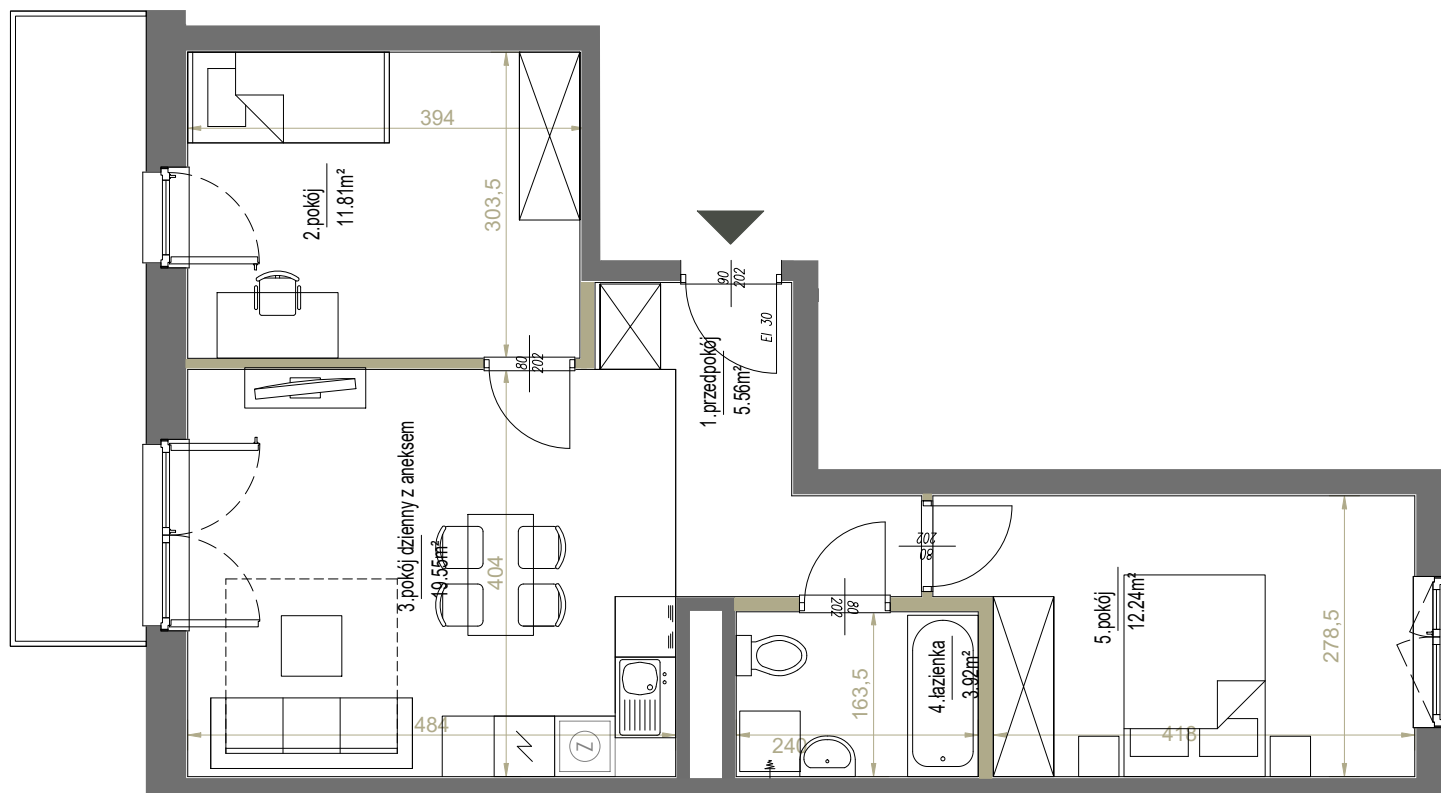balkon ~8.05 m²

SKALA: 1:75

ściany działowe

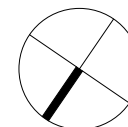

westa 
INVESTMENTS

ADRES INWESTYCJI ul. Podedworze 11 w Krakowie, www.westa-mieszkania.pl
BIURO SPRZEDAŻY +48 789 409 732, +48 503 903 675, sprzedaz@westainvestments.com.pl

Niniejsza karta ma charakter poglądowy i przedstawia przykładową aranżację lokalu. Rzut lokalu został przygotowany na potrzeby rezerwacji mieszkania. Ostateczna powierzchnia użytkowa lokalu ustalona będzie w trakcie pomiaru powykonawczego wg. PN-ISO 9836.

POŁOŻENIE NA KONDYGNACJI

