



Podedworze 13

Piaski Wielkie

Kraków

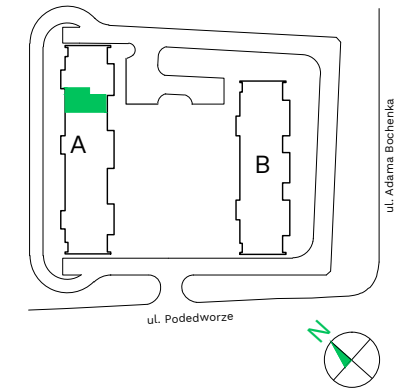

Budynek - **A**
Piętro - **3**
Mieszkanie - **96**

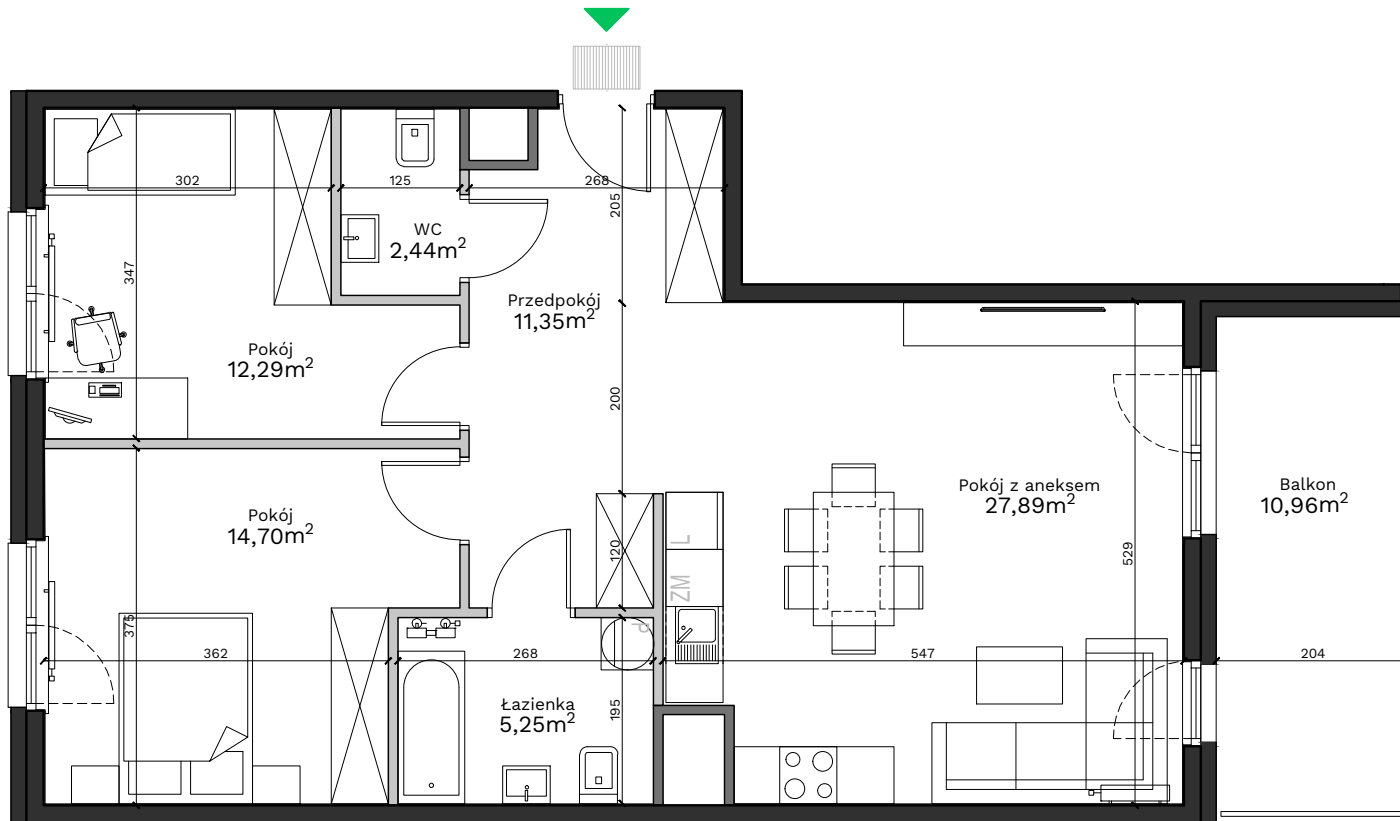

Przedpokój	11,35 m ²
Pokój z aneksem	27,91 m ²
Łazienka	5,25 m ²
Pokój	14,70 m ²
Pokój	12,29 m ²
WC	2,44 m ²

Powierzchnia użytkowa 73,94 m²

Balkon 10,96 m²

Uwagi:

Przy obliczaniu powierzchni uwzględniono normę PN-ISO 9836:2015. Powierzchnia balkonu może ulec zmianie o 5%. Wymiary podano w stanie surowym. Przedstawiona aranżacja jest przykładowa, rysunki w tym zakresie mają charakter informacyjny i nie stanowią oferty w rozumieniu przepisów Kodeksu Cywilnego.

Legenda:

- Ściany działowe
- Ściany wydzielające szachty
- Ściany konstrukcyjne

Biuro sprzedaży: ul. Armii Krajowej 19, 12 639 57 00

EKOPARK

www.ekopark.pl