

# Murapol Matecznia

Kraków | ul. Rydlówka

mieszkanie **3.B.1.01**

piętro **1**

budynek **3**

1. salon z aneksem kuch. **17,71 m<sup>2</sup>**


2. przedpokój **5,69 m<sup>2</sup>**

3. łazienka **4,28 m<sup>2</sup>**

4. garderoba **10,49 m<sup>2</sup>**

**metraż** **38,17 m<sup>2</sup>**

balkon **4,50 m<sup>2</sup>**

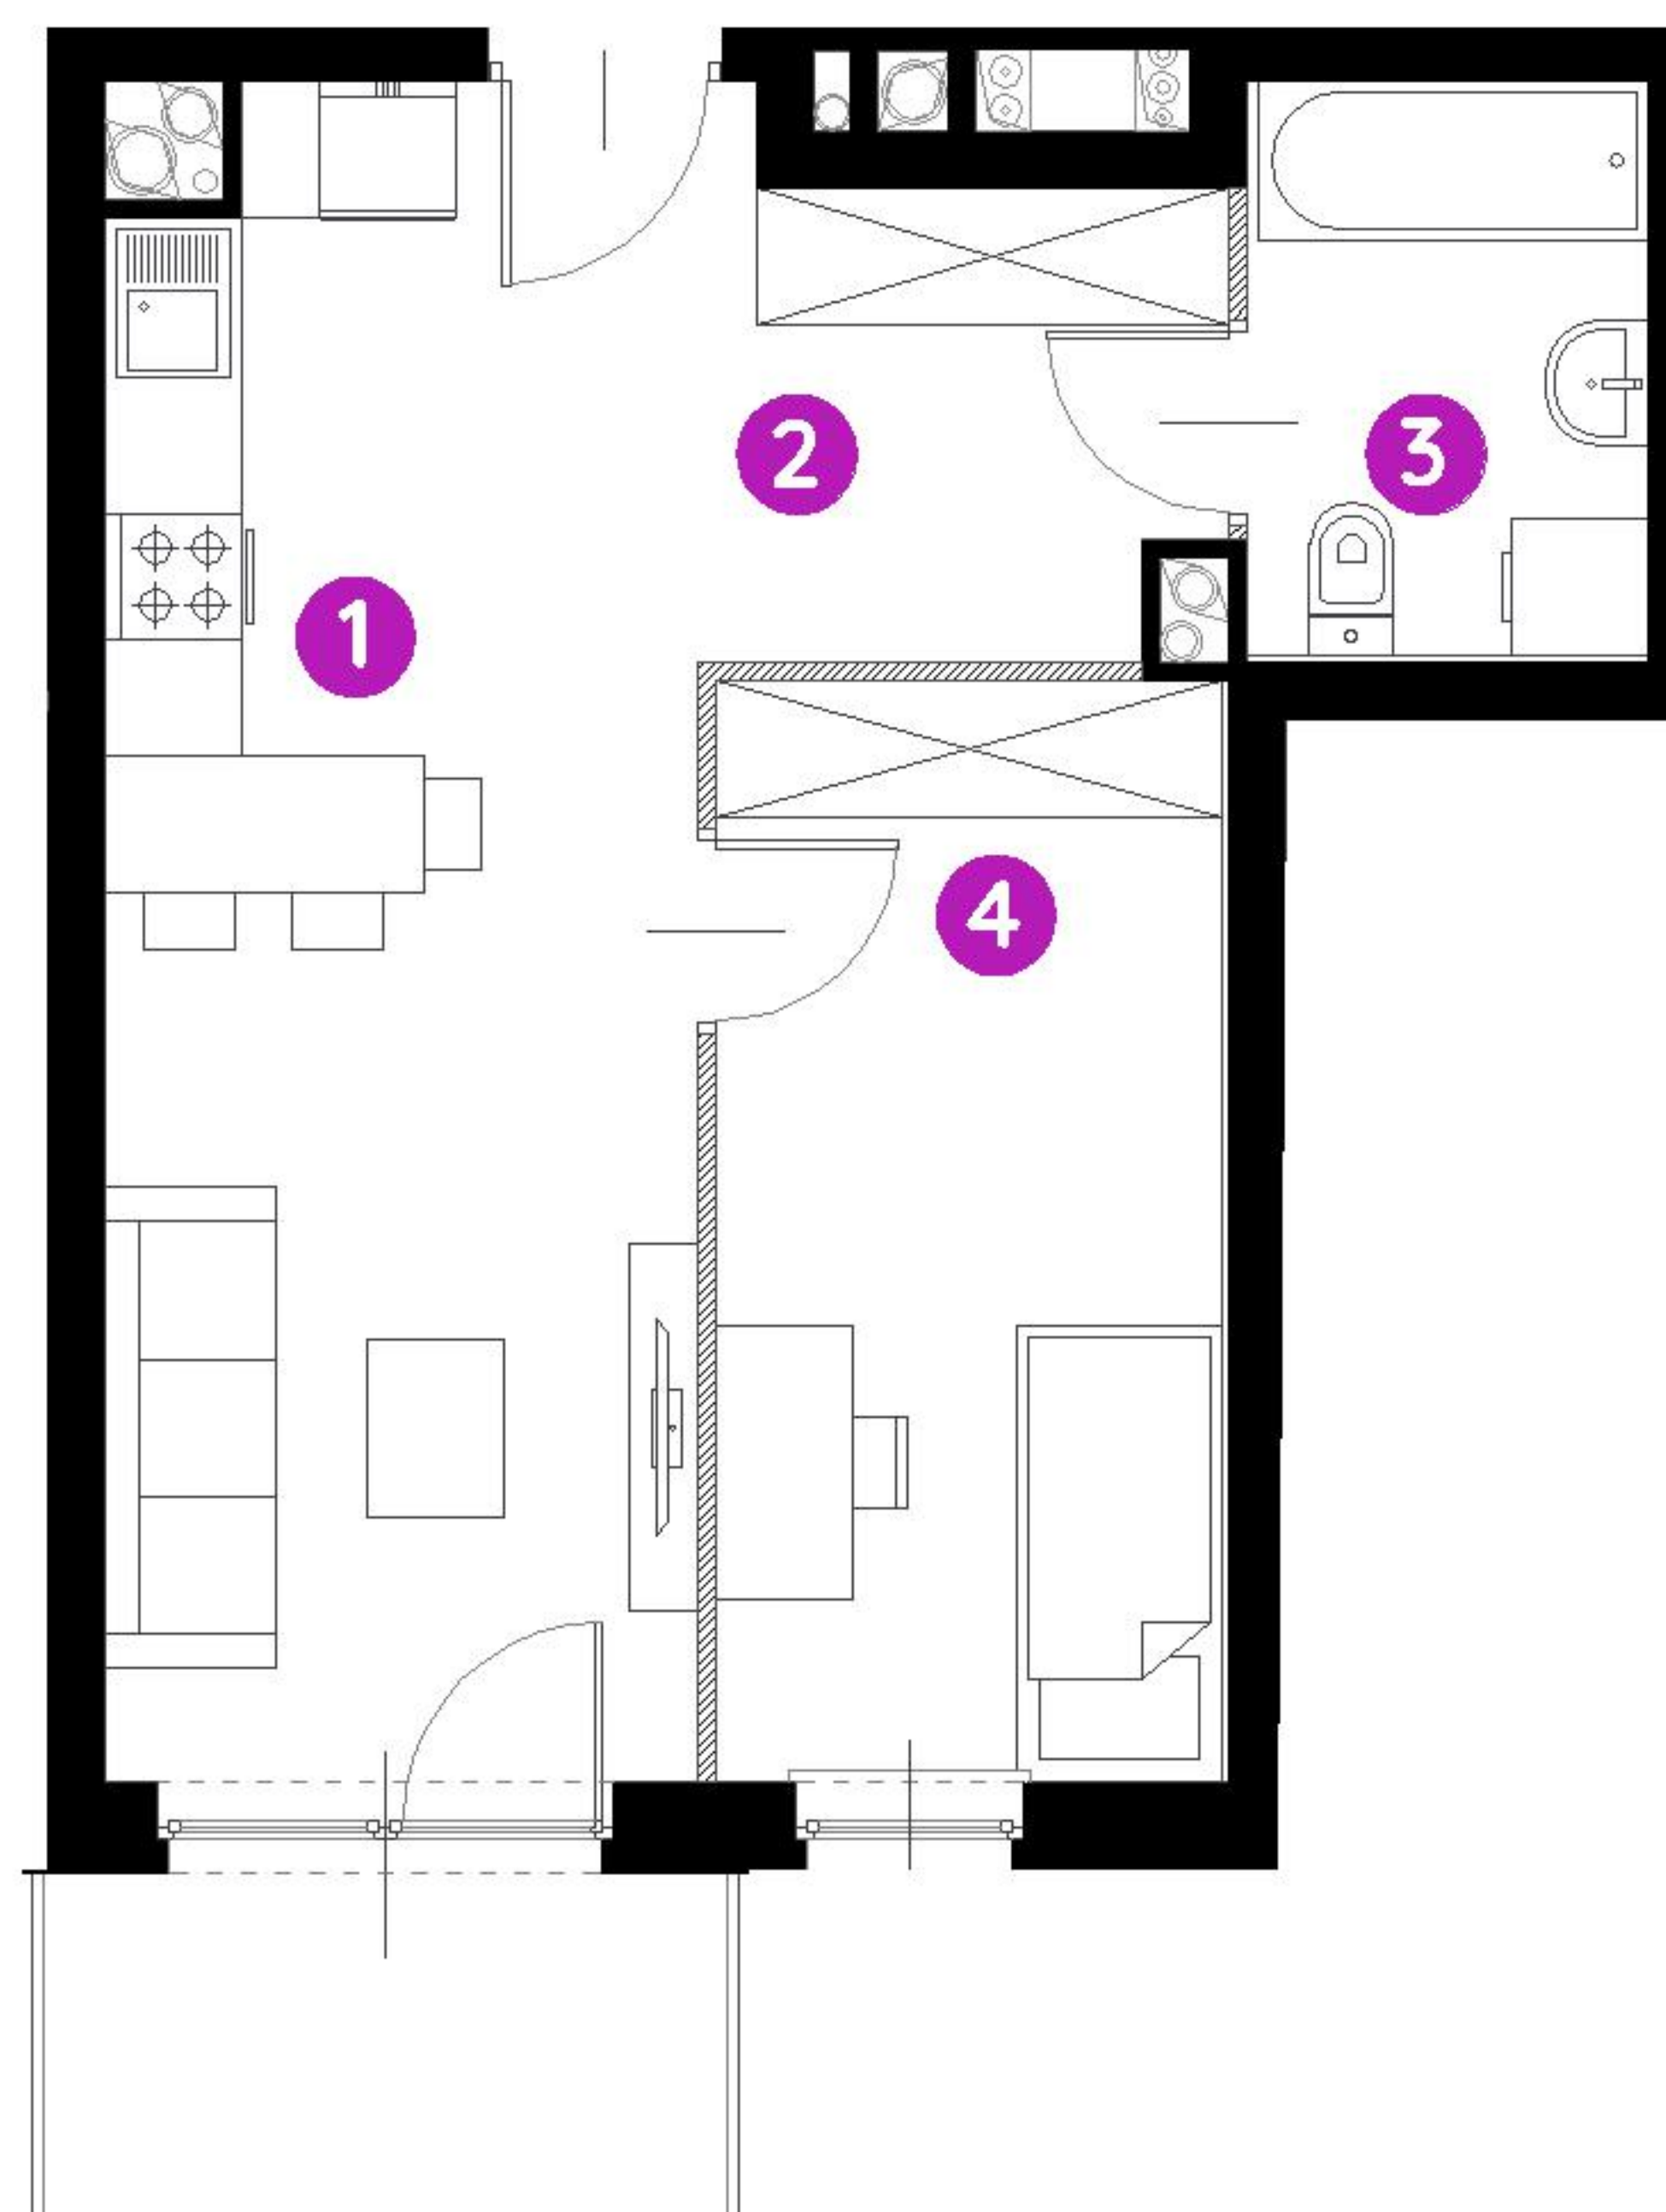

0 1 2 5m

Podziałka podana z tolerancją +/- 5%

Aranżacja mieszkania ma charakter poglądowy.



Biuro Sprzedaży: Kraków, ul. Rydlówka 37 - T: 506 371 434 / 514 601 742, M: [krakow@murapol.pl](mailto:krakow@murapol.pl). Centrala: Bielsko-Biała, ul. Dworkowa 4, T: 33 819 33 33, M: [sekretariat@murapol.pl](mailto:sekretariat@murapol.pl), [murapol.pl](http://murapol.pl)

UWAGA: Powierzchnia liczona wg PN-ISO 9836:2022-07. Na etapie projektu wykonawczego i realizacji obiektu mogą wystąpić korekty w powierzchni lokali i układzie ścian, powierzchnia liczona w stanie wykończonym.

Do obliczeń przyjęto 1,5 cm tynku.