


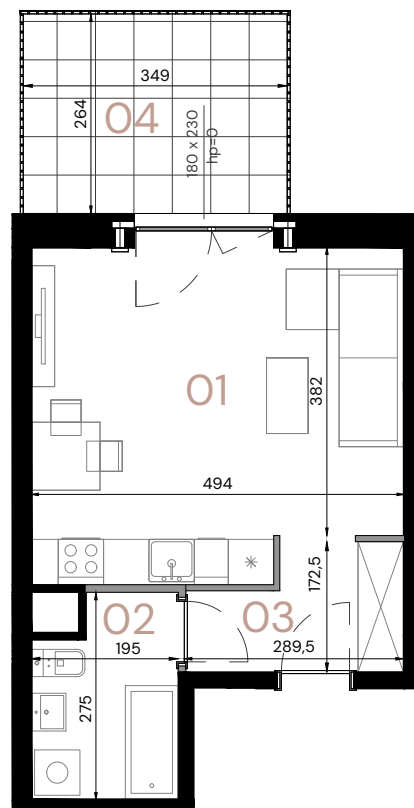

LEGENDA:

— Ściany działowe - do demontażu

SKALA 1:100

0,0 100,0 200,0
[cm]

Apartament

B.1.11

Piętro

1

Pow. użytkowa

29,85 m²

Pomieszczenie


01 Pokój dzienny z aneksem	20,77 m ²
----------------------------	----------------------

02 Łazienka	4,84 m ²
-------------	---------------------

03 Przedpokój	4,24 m ²
---------------	---------------------

04 Taras	9,22 m ²
----------	---------------------

Wysokość	2,64 m
----------	--------

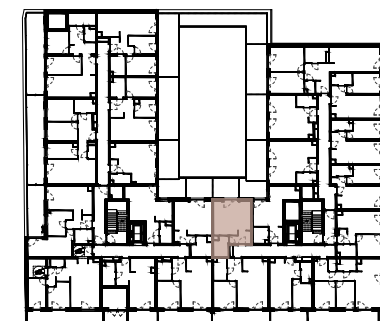

ul. Komandorska

ul. Wielka

Data opracowania rysunku: 07.2025 r.

Powierzchnie wskazano zgodnie z normą PN ISO 9836: 2022 - 07 na podstawie projektu budowlanego. Lokalizacje przyborów sanitarnych oraz rozmieszczenie punktów instalacyjnych itp. podano zgodnie z Projektem Budowlanym. Na etapie realizacji prac budowlanych mogą wystąpić nieznaczne różnice wymiarów oraz usytuowania elementów. Aranżacja wnętrza tj.: meble, urządzenia, armatura sanitarna, służy wyłącznie celom ilustracyjnym. Materiał reklamowy ma charakter poglądowy.