
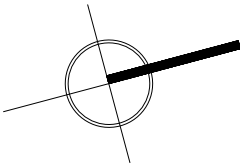


BUDYNEK HOTELOWY „APARTHOTEL”
ul. Wiejska, Reguły, Gmina Michałowice

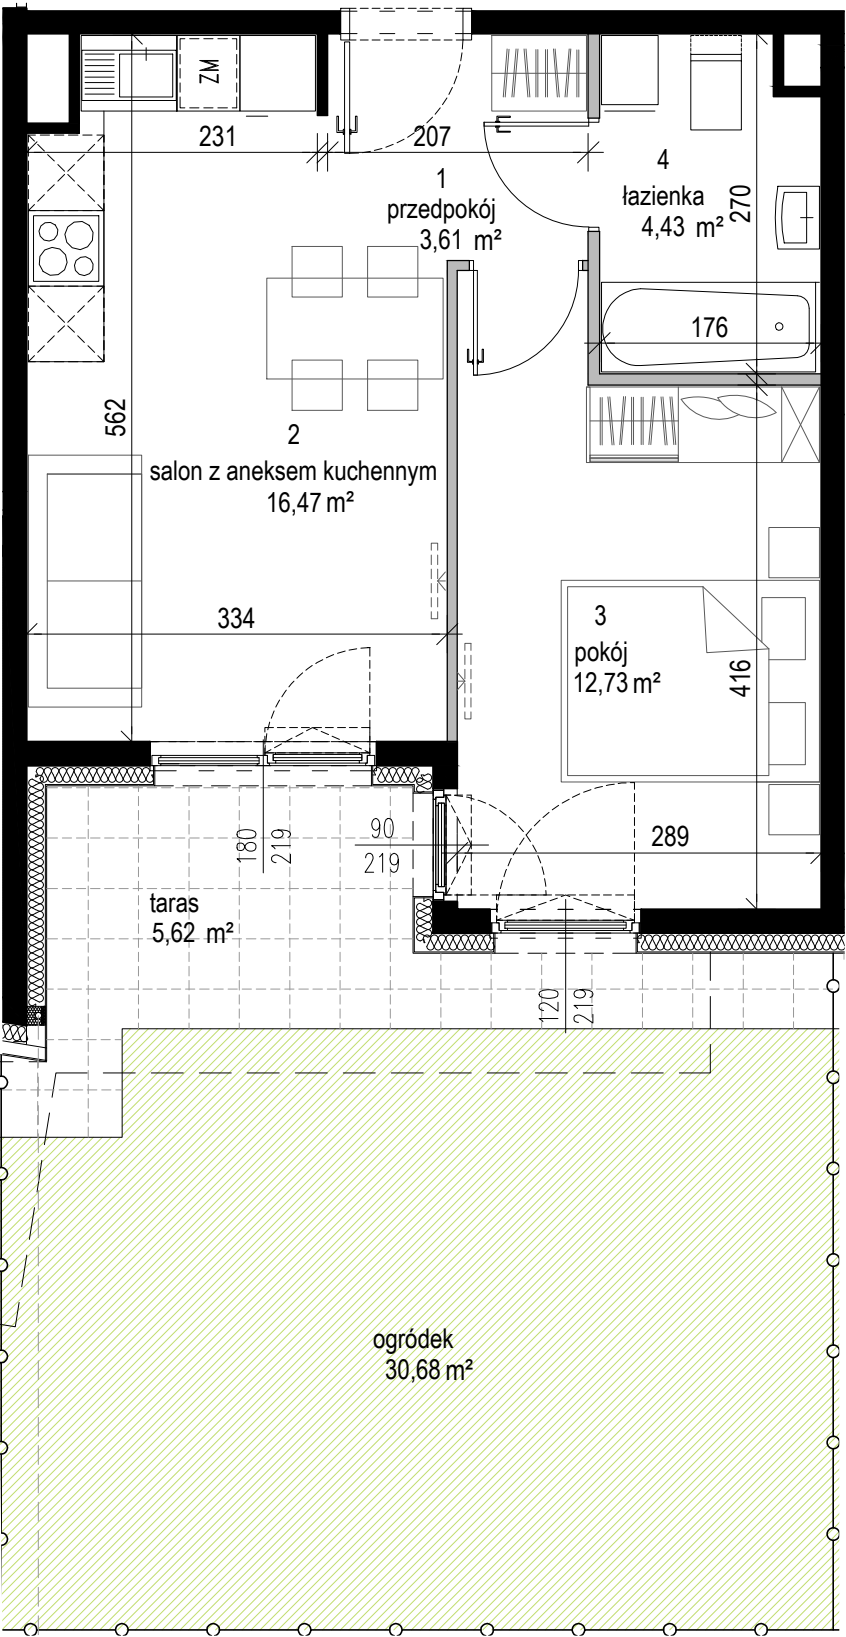

Biuro sprzedaży
Al. Armii Krajowej 4 lok.U2 ; 05-250 Radzymin
p.czarnowska@willadeveloper.pl;
reklama@willadeveloper.pl; www.willadeveloper.pl
TEL: 22 / 786 52 22, 570 211 911

LOKAL NR: **1.07**

poziom	PARTER
liczba pokoi	2

1. przedpokój	3,61 m ²
2. salon z aneksem kuchennym	16,47 m ²
3. pokój	12,73 m ²
4. łazienka	4,43 m ²

powierzchnia rozliczeniowa	38,31 m ²
powierzchnia użytkowa	37,24 m ²

powierzchnia ścian działowych	1,07 m ²
Powierzchnia tarasu	5,62 m ²
Powierzchnia ogródka	30,68 m ²



LEGENDA:

- ściany konstrukcyjne, pionory instalacyjne
- ściany działowe



ATG Architektura i Prowadzenie Inwestycji

UWAGA:

- Powierzchnia lokalu obliczona została zgodnie z Polską Normą PN-ISO 9836:2015-12, powołaną w rozporządzeniu Ministra Rozwoju z dnia 11 września 2020r. w sprawie szczegółowego zakresu i formy projektu budowlanego. Powierzchnia rozliczeniowa lokalu, uwzględniająca powierzchnię pod ściankami działowymi, służy do ustalenia ceny sprzedaży. Powierzchnia użytkowa lokalu służy do celów ewidencyjnych i wieczystościowych.
- Ze względu na trwające prace projektowe powierzchnie mogą ulec zmianie.
- Wypożyczenie apartamentu hotelowego tylko w celach prezentacji, nie stanowi zobowiązania umownego.
- Niniejszy projekt nie stanowi oferty w rozumieniu przepisów kodeksu cywilnego.