




Podedworze 13

Piaski Wielkie


Kraków

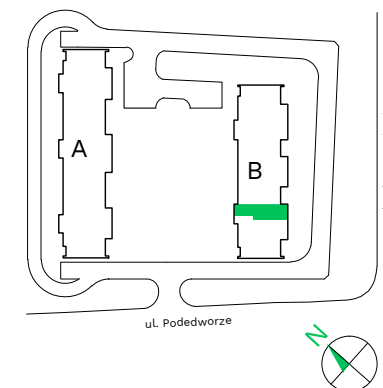

Budynek - **B**

Piętro - **8**

Mieszkanie - **25**

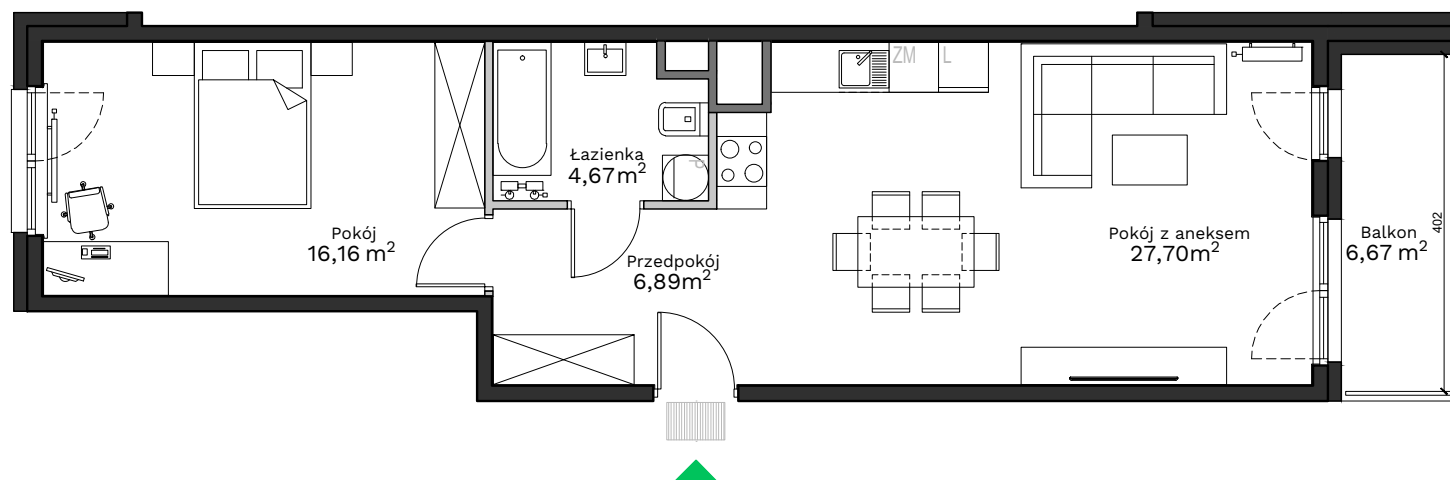

Uwagi:

Przy obliczaniu powierzchni uwzględniono normę PN-ISO 9836:2015. Powierzchnia balkonu może ulec zmianie o 5%. Wymiary podano w stanie surowym. Przedstawiona aranżacja jest przykładowa, rysunki w tym zakresie mają charakter informacyjny i nie stanowią oferty w rozumieniu przepisów Kodeksu Cywilnego.

Legenda:

	Ściany działowe
	Ściany wydzielające szachty
	Ściany konstrukcyjne

Przedpokój	6,89 m ²
Pokój z aneksem	27,70 m ²
Pokój	16,16 m ²
Łazienka	4,67 m ²
Powierzchnia użytkowa	55,42 m²
Balkon	6,67 m ²

Biuro sprzedaży: ul. Armii Krajowej 19, 12 639 57 00

EKOPARK

www.ekopark.pl