


Ogrody Wojszyce.

a13

Powierzchnia **153,30 m²**

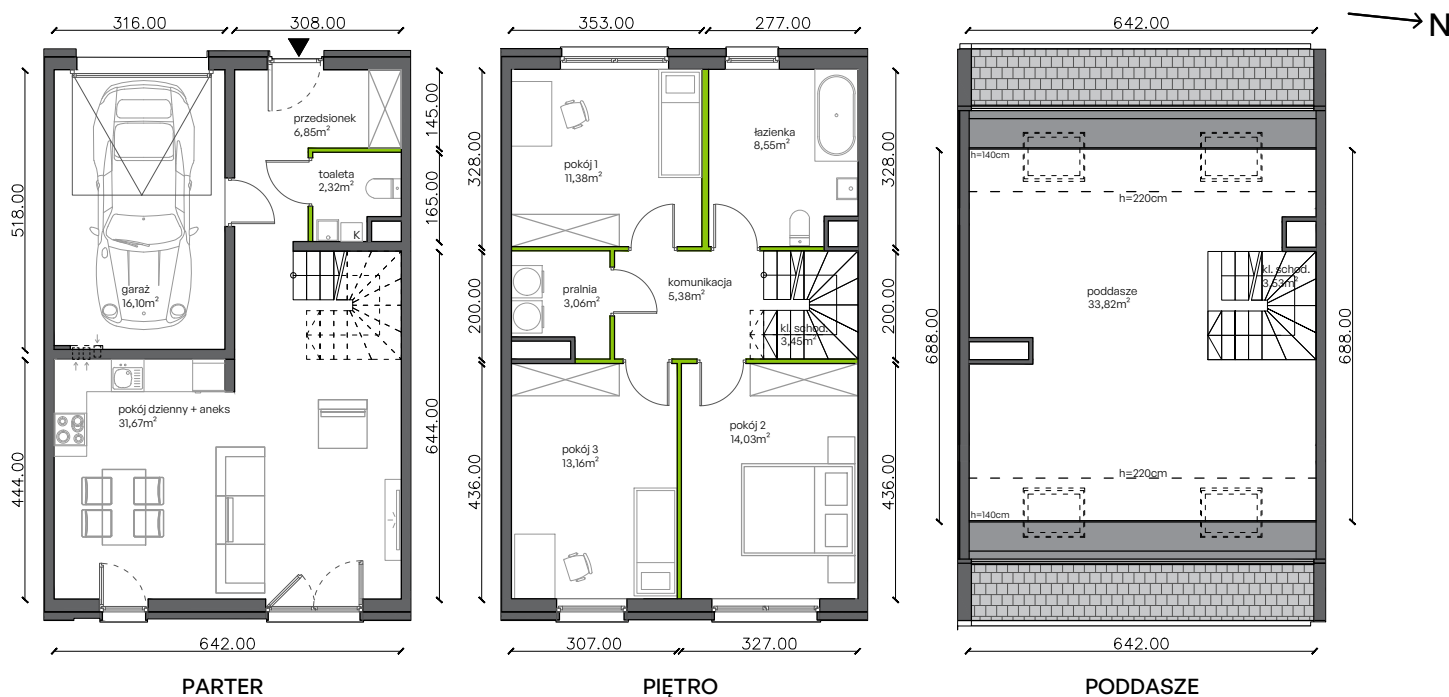

Aranżacja lokalu jest przykładowa.

Powierzchnia użytkowa

PARTER 56,94 m²

garaż	16,10 m ²
przedsionek	6,85 m ²
toaleta	2,32 m ²
pok. dzienny + aneks	31,67 m ²

PIĘTRO 59,01 m²


komunikacja	5,38 m ²
klatka schodowa	3,45 m ²
pokój 1	11,38 m ²
pokój 2	14,03 m ²
pokój 3	13,16 m ²
pralnia	3,06 m ²
łazienka	8,55 m ²

PODDASZE 37,35 m²

poddasze	33,82 m ²
klatka schodowa	3,53 m ²

RAZEM 153,30 m² + ogródek 122,58 m²

Lokalizacja działki

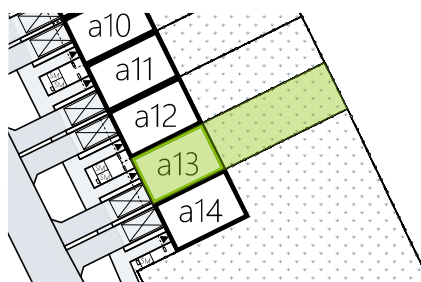

W Dewelli nie płacisz za powierzchnie pod ścianami działowymi

Powierzchnia (bez ścian działowych) 153,30 m²

■ Powierzchnia pod ścianami działowymi 2,30 m²

Powierzchnia użytkowa wg PN-ISO 9836:1997 155,60 m²

Plan osiedla

