
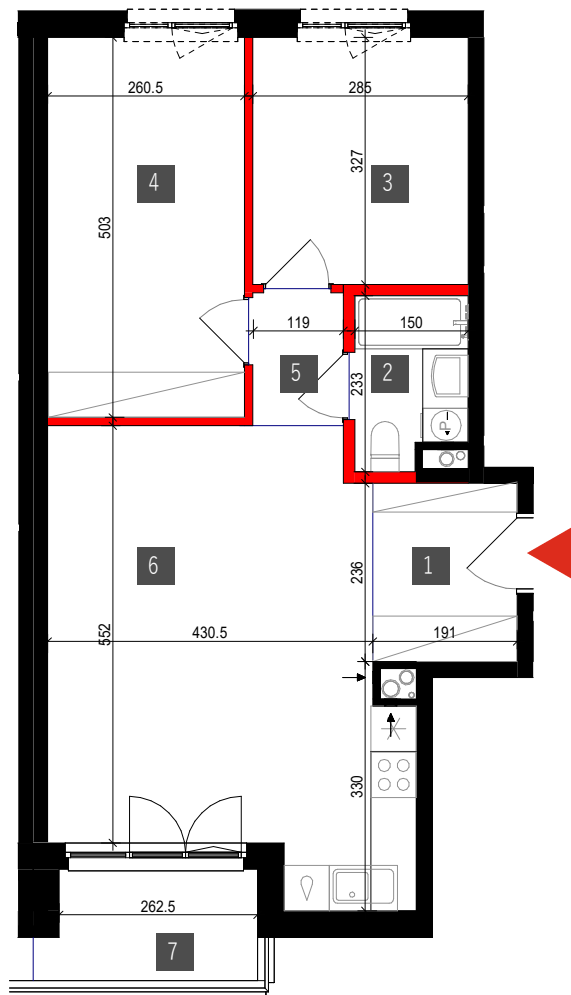


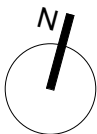

1 przedpokój	4.61 m ²
2 łazienka	3.58 m ²
3 pokój	9.70 m ²
4 pokój	13.53 m ²
5 komunikacja	2.41 m ²
6 pokój+ak	26.31 m ²

Pow. mieszkania 60.15 m²

7 loggia 4.19 m²

elementy stałe

ścianki działowe nadające się do demontażu

Powierzchnie zgodne z normą PN-ISO 9836:2015

Podane powierzchnie pomieszczeń i ich wymiary oraz aranżacja kuchni i łazienki mogą ulec zmianie ze względu na projekty branżowe.

Wyposażenie lokalu nie jest objęte ofertą. Na rysunku przedstawiono przykładowe umeblowanie.

skala 1:100 1cm = 1m




INWESTOR

W.W. INVESTMENT SP. Z O.O.
05-200 Wołomin, Sikorskiego 1C lokal 2

BIURO SPRZEDAŻY

tel 22 787 08 08 / 734 734 070 / 664 200 277
sprzedaz@wisniewscy.info.pl
www.wisniewscy.biz.pl

BUDYNEK WIELORODZINNY D PRZY ULICY SKRAJNEJ W ZĄBKACH

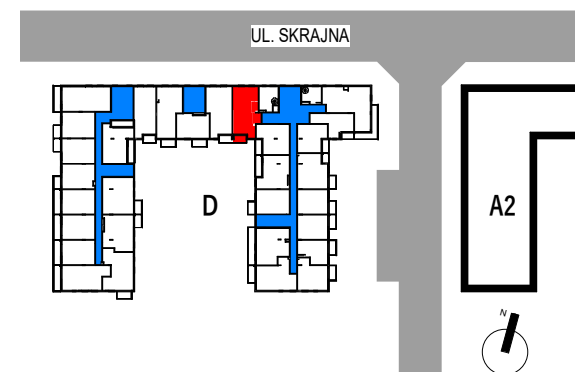

Nr. mieszkania	43
Budynek	D
Piętro	3

Pow. użytkowa 60.15 m²