

lokal C4.20

nr na projekcie A4-4.20


Lokal mieszkalny

2 pokoje **42,77 m²**

przedpokój	5,54
łazienka	4,53
an.kuchenny	4,82
pokój dzienny	14,76
sypialnia	13,12


4 PIĘTRO

usytuowanie lokalu na kondygnacji

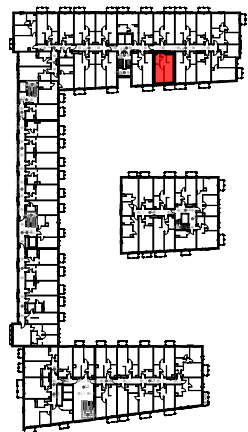

UWAGA: POWIERZCHNIE POMIESZCZEŃ NA RYSUNKU
PODANO WG NORMY - ISO 9836-2015-12

Niniejsza karta katalogowa ma charakter poglądowy i nie stanowi oferty w
rozumieniu przepisów Kodeksu Cywilnego

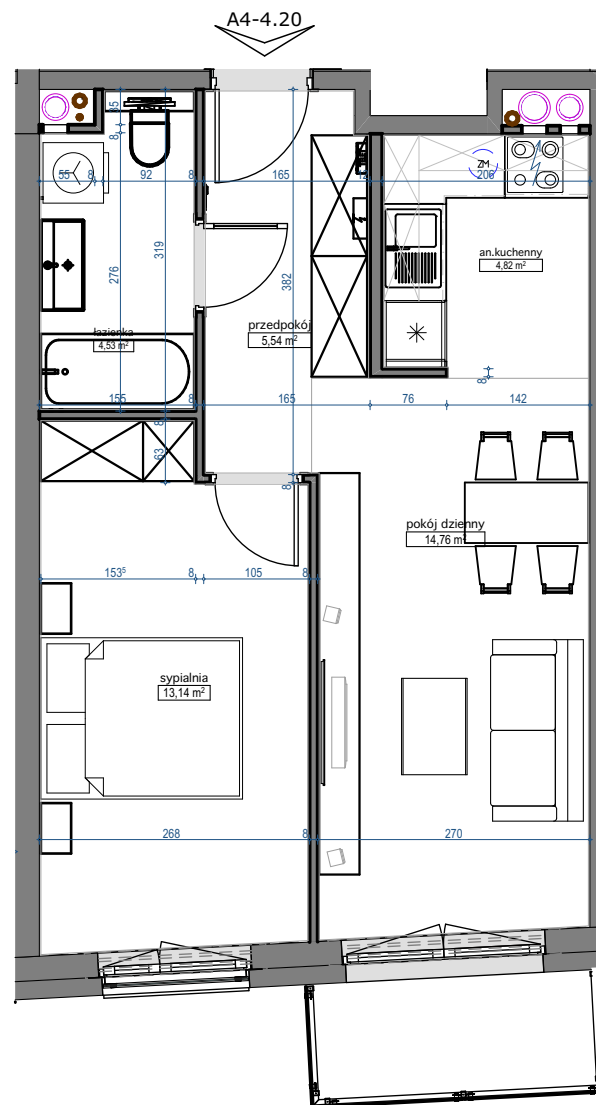

skala 1:75

