



# NADMOTŁAWIE APARTMENTS

## ETAP III BUDYNEK G

ul. Sienna Grobla Gdańsk

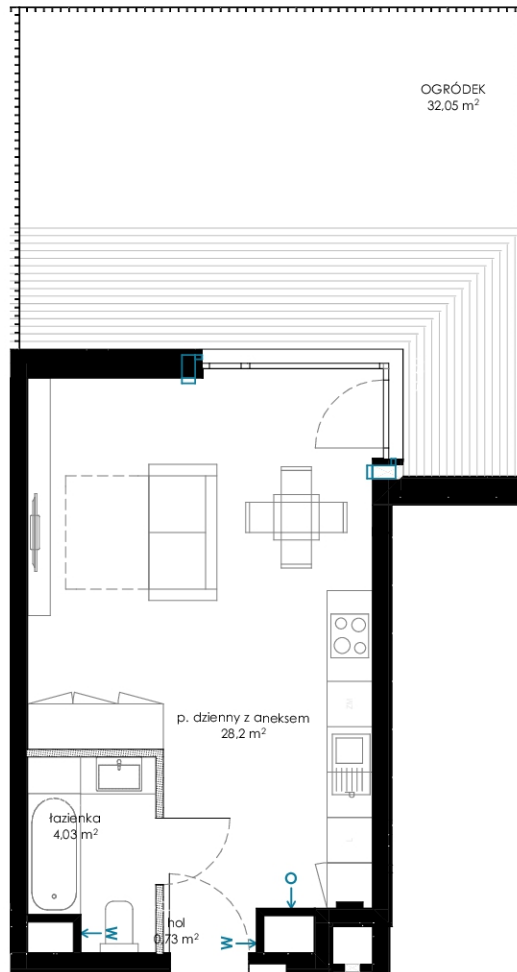

SKALA 1:100

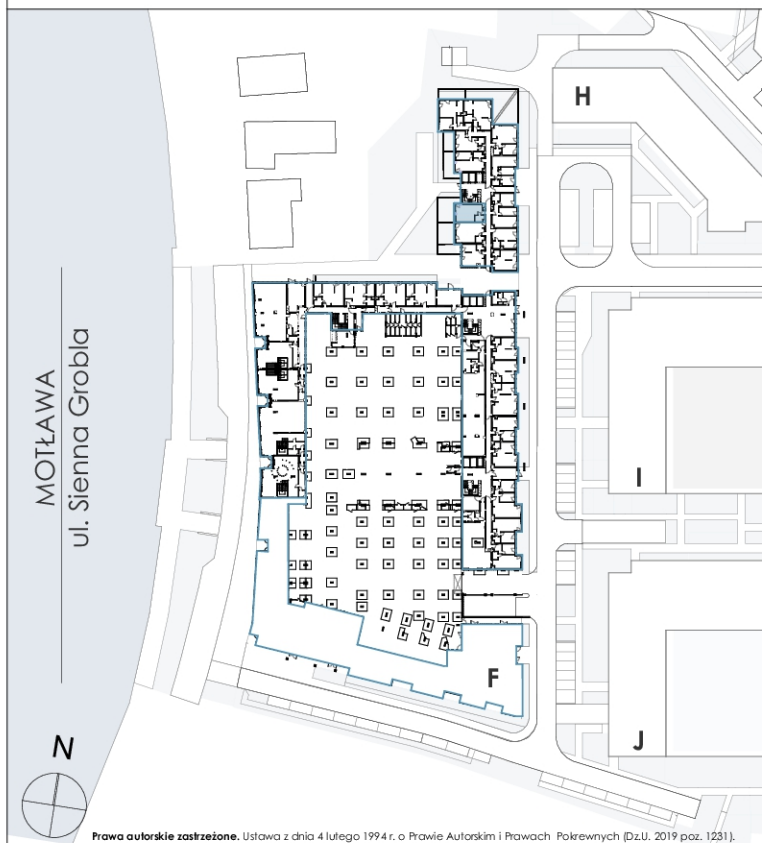

**ROBYG**

**ROBYG Grobla Park Sp. z o.o.**  
Al. Rzeczypospolitej 1 Warszawa 02-972  
TEL +48 58 322 07 10/FAX+48 22 419 11 03

SC. ILLIPE R. MILCZAKOWSKI  
**SIM | ARCHITEKCI**  
spółka z ograniczoną odpowiedzialnością

**SIM ARCHITEKCI sp.z o.o.sp. k**  
ul. TOPOLOWA 8/9 I.2 80-255 GDAŃSK  
tel./fax (058) 341 09 73  
www.sim-architekci.pl

FAZA:	DATA:	NR MIESZKANIA:	
3.B	23.04.2021	0M18	
IŁOŚĆ POKOI:	POW. UŻYTKOWA MIESZKANIA WG PN-ISO 9836:	32,96 m <sup>2</sup>	
1	POW. MIESZKANIA POD ŚCIANKAMI:	0,44 m <sup>2</sup>	
	ŁĄCZNA POWIERZCHNIA MIESZKANIA:	33,39 m <sup>2</sup>	
PIĘTRO:	POW. BALKONU:	POW. LOGGI:	
PARTER	m <sup>2</sup>	m <sup>2</sup>	
KLATKA:	POW. TARASU:	POW. OGRODU:	
	m <sup>2</sup>	32,05 m <sup>2</sup>	

LEGENDA:	— ŚCIANKI	□ NAWIEWNIK WENTYLACYJNY
	- - - PROPOZYCJA INDYWIDUALNEJ ARANŻACJI	○ ŚCIENNY GLIFOWY
	← W WYCIĄG WENTYLACYJNY	← ○ MIEJSCE PODŁĄCZENIA OKAPU KUCHENNEGO

**UWAGA:**

- POWIERZCHNIE LICZONE WG NORMY PN-ISO 9836
- ZE WZGLĘDU NA TRWAJĄCE PRACE PROJEKTOWE POWIERZCHNIE I/LUB WYMIARY MOGĄ ULEC ZMIANIE
- WYPOSAŻENIE TYLKO W CELACH PREZENTACJI, NIE STANOWI ZOBOWIĄZANIA UMOWNEGO
- NINIJSZY PROJEKT NIE STANOWI OFERTY W ROZUMIENIU PRZEPISÓW KODEKSU CYWILNEGO
- WYJŚCIE NA TARAS/LOGGIE/ - MOŻLIWA RÓŻNICA POZIOMÓW
- PIONY KANALIZACYJNE I PIONY WENTYLACYJNE STANOWIĄ CZĘŚĆ WSPÓLNĄ INSTALACJI BUDYNKU
- W LOKALACH MOGĄ ZNAJDOWAĆ SIĘ PODCIĄGI, KTÓRE OZNACZONO W NASTĘPUJĄCY SPOŚÓB: