




SEGMENT 18/2

112,15 m² + 7,24 m²

dynamic development

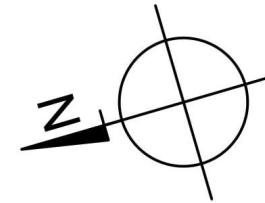

LAKE VILLAGE
Komfort nad jeziorem

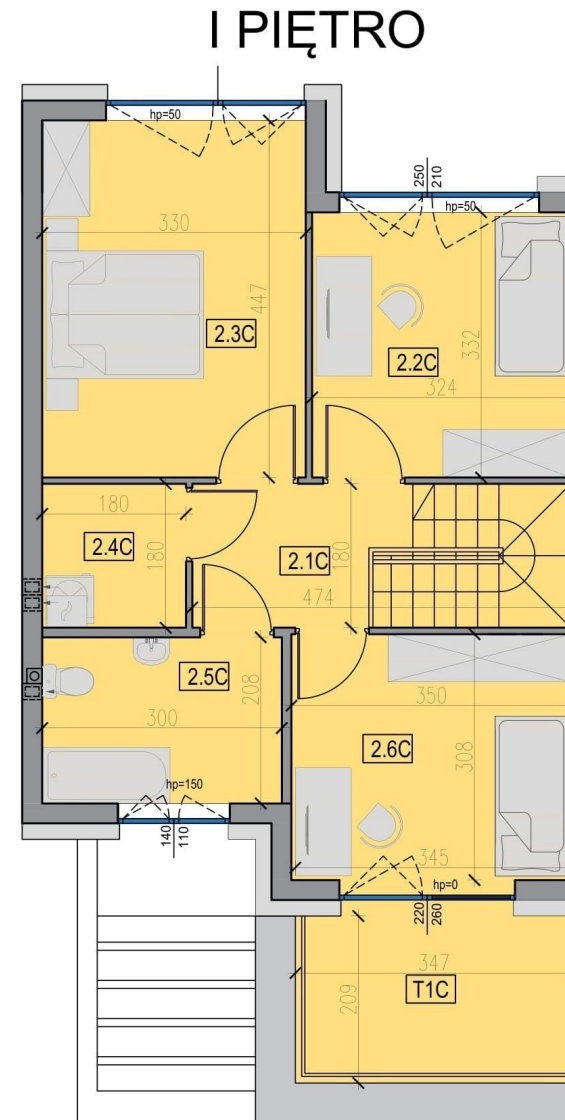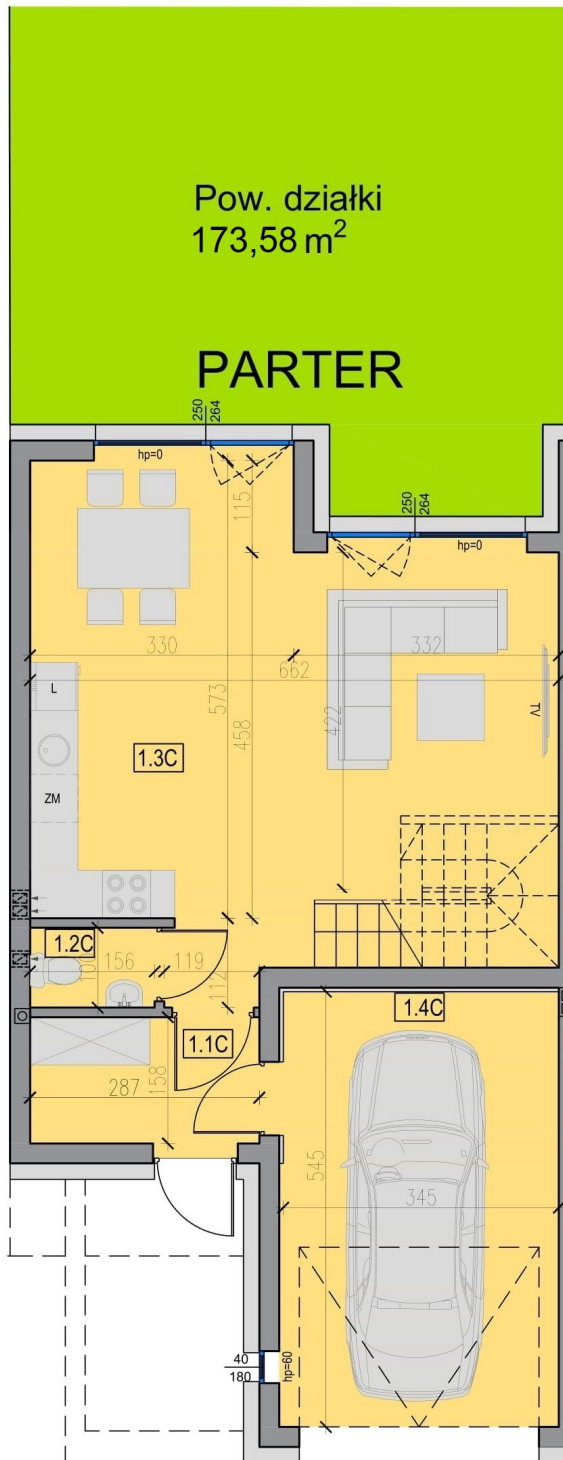

ZESTAWIENIE POWIERZCHNI PARTER

NR POM.	NAZWA	pow. [m ²]
1.1C	WIATROLAP	4,36
1.2C	TOALETA	1,46
1.3C	SALON/ JADALNIA/ KUCHNIA	36,98
1.4C	GARAŻ	18,51
SUMA		61,31

ZESTAWIENIE POWIERZCHNI PIĘTRO

NR POM.	NAZWA	pow. [m ²]
2.1C	KOMUNIKACJA	6,20
2.2C	SYPIALNIA 1-OS.	10,5
2.3C	SYPIALNIA 2-OS.	14,44
2.4C	KOTŁOWNIA/PRALNIA	3,10
2.5C	ŁAZIENKA	6,10
2.6C	SYPIALNIA 1-OS.	10,10
SUMA		50,44
T1C	TARAS	7,24

WYMIARY ORAZ POWIERZCHNIE MOGĄ ULEĆ NIEWIELKIEJ ZMIANIE PO WYKOŃCZENIU POMIESZCZEŃ. DOKŁADNE WYMIARY PO INWENTARYZACJI POWYKONAWCZEJ.