



NOWY BAŃGÓW

M10


nr mieszkania

64,49 m²


suma powierzchni

Piętro +1


kondygnacja

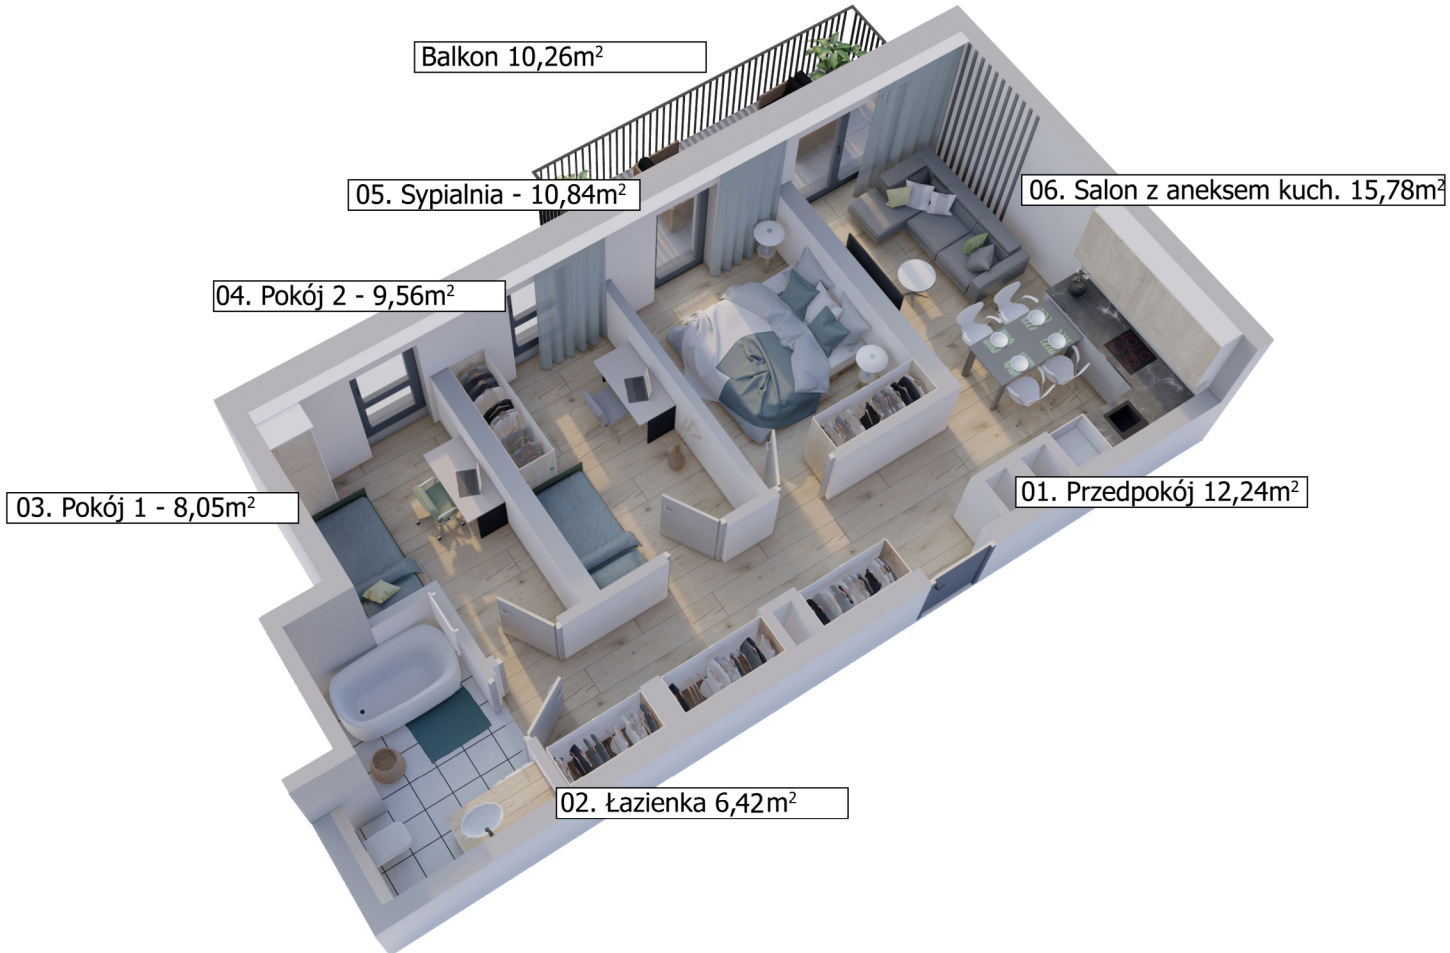

Schemat kondygnacji Piętro +1

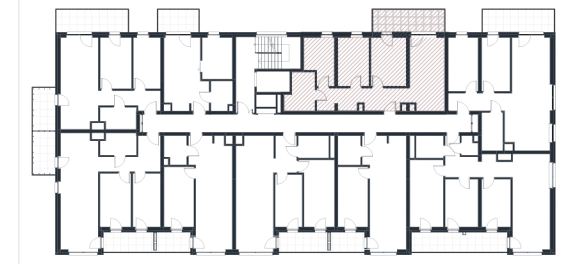

Rzut w skali 1:200

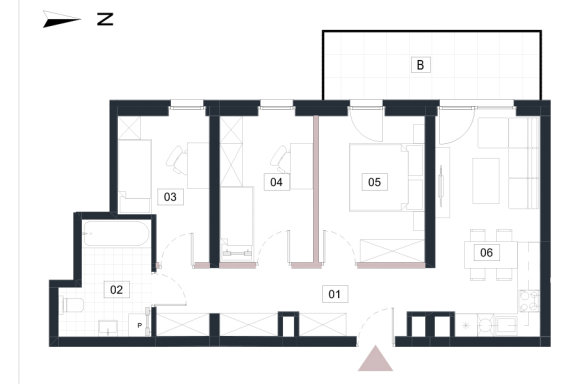

Piętro +1		M10
Nr	Nazwa pomieszczenia	Pow użytkowa
01	Przedpokój	12,24
02	Łazienka	6,42
03	Pokój 1	8,05
04	Pokój 2	9,56
05	Sypialnia	10,84
06	Salon z aneksem kuch.	15,78
	Suma powierzchni aranżacji	62,89 m²
B	Balkon	10,26
	Powierzchnia do własnej aranżacji	1,60 m²
	Maksymalna powierzchnia użytkowa	64,49 m²

ANTRANS NOWY BAŃGÓW 3 SP. Z O. O.



32-300 Olkusz,
ul. Wspólna 1C

www.antransinvest.pl

1. Wymiary balkonów, lokalizację przyborów sanitarnych i inne podano na podstawie projektu budowlanego. W toku budowy mogą wystąpić różnice w stosunku do stanu wynikającego z projektu, wynikające ze specyfiki prac budowlanych.

2. Przedstawiona aranżacja lokalu jest przykładowa, rysunki w tym zakresie mają charakter poglądowy oraz informacyjny i nie stanowią oferty w rozumieniu Kodeksu Cywilnego

3. Powierzchnia użytkowa lokali oraz pomieszczeń określana jest na podstawie rozporządzenia Ministra Transportu, Budownictwa i Gospodarki Morskiej z dnia 25.04.2012r. w sprawie szczegółowego zakresu i formy projektu budowlanego oraz przy uwzględnieniu treści Polskiej Normy PN-ISO 9836:2015-12. Powierzchnia użytkowa uwzględnia powierzchnię elementów nadających się do demontażu i rozbiórki (rury, kanały, ścianki działowe), nie uwzględnia natomiast powierzchni otworów drzwi i okien oraz elementów zamykających.