
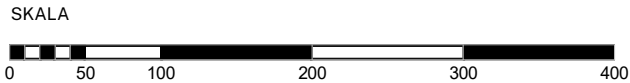





INWESTOR:
INHOME WOŁOWA sp. z o.o.
ul. F.Joliot-Curie 28/U2
02-646 Warszawa

BIURO SPRZEDAŻY:
ul. Łąkowa 29 (parter)
90-554 Łódź

+ 48 695 500 400
www.inhome.pl

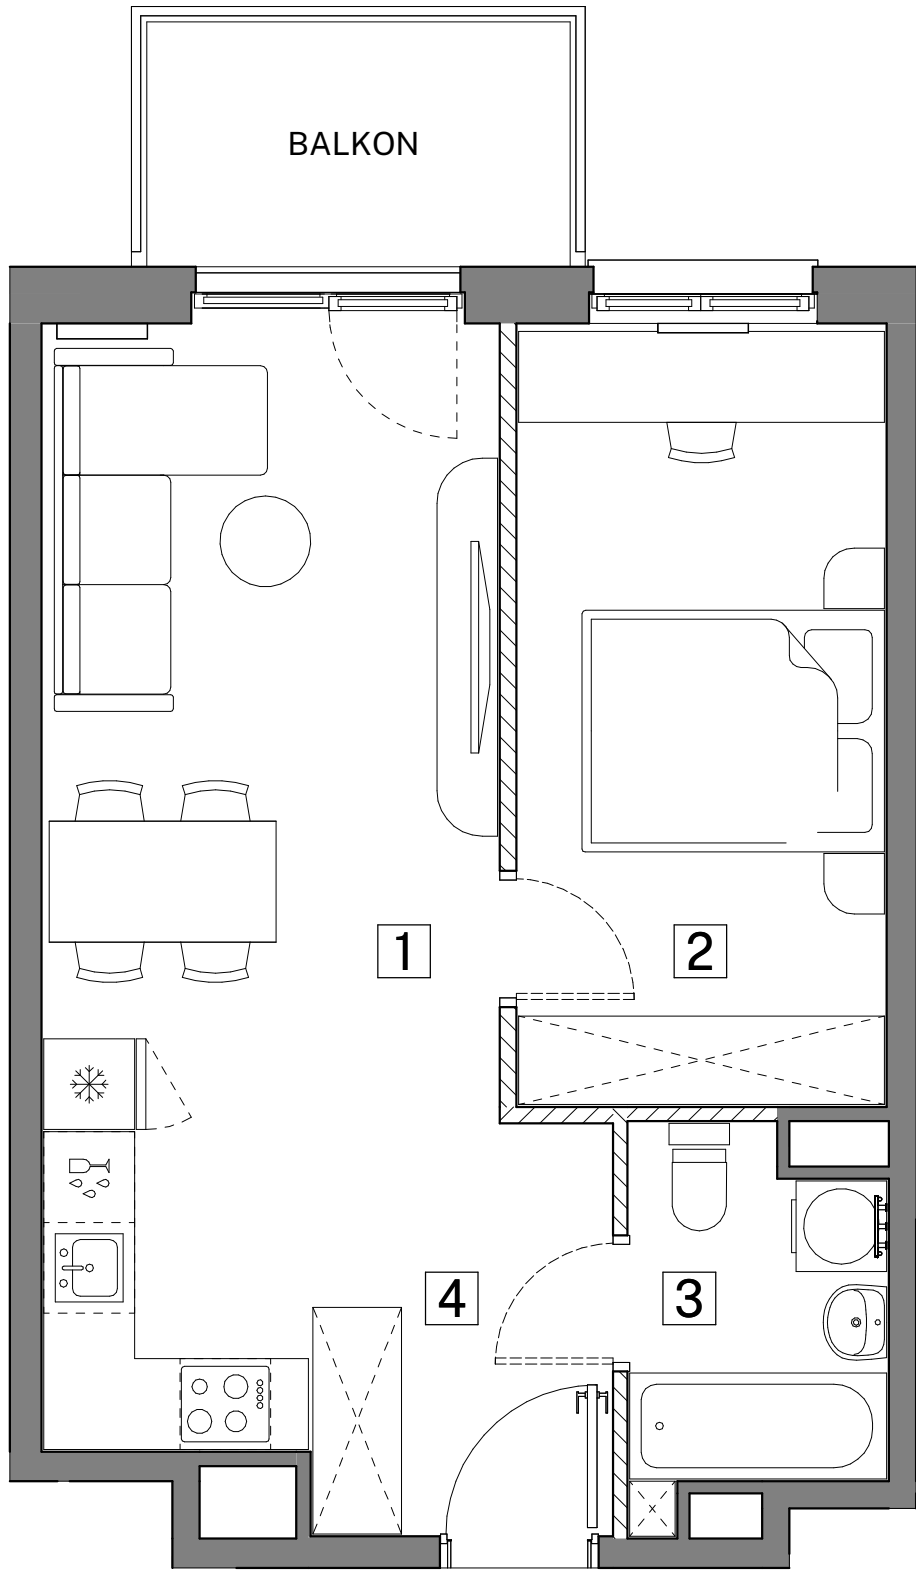

UWAGA:
1.POWIERZCHNIE I LOKALIZACJE URZĄDZEŃ SANITARNYCH PODANO NA PODSTAWIE PROJEKTU WYKONAWCZEGO. MOŻLIWE JEST WYSTĄPIENIE NIEWIELKICH ZMIAN NA ETAPIE REALIZACJI.
2.POWIERZCHNIA UŻYTKOWA MIESZKANIA OKREŚLONA JEST NA ZASADACH WSKAZANYCH W ROZPORZĄDZENIU MINISTRA ROZWOJU Z DNIA 11.09.2020 R. W SPRAWIE SZCZEGÓŁOWEGO ZAKRESU FORMY PROJEKTU BUDOWLANEGO ORAZ PRZY UWZGLĘDNIENIU TREŚCI POLSKIEJ NORMY PN-ISO 9836:2015-12.
3. NINIEJSZA KARTA KATALOGOWA NIE STANOWI OFERTY W ROZUMIENIU PRZEPISÓW KODEKSU CYWILNEGO.
4. ARANŻACJA WNĘTRZA MA CHARAKTER WYŁĄCZNIE ILUSTRACYJNY.

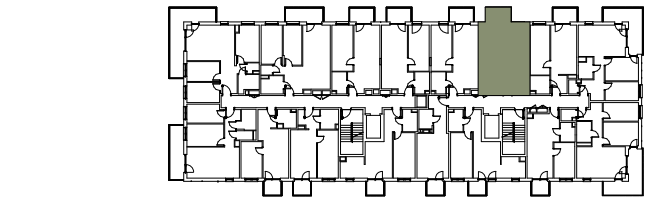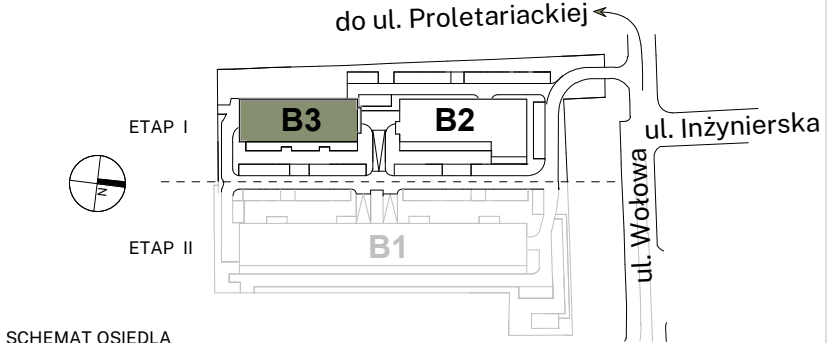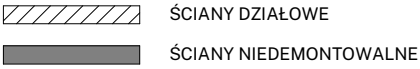

SCHEMAT KONDYGNACJI									
BUDYNEK	B-3								
KLATKA	A	B							
PIĘTRO	1	2	3	4	5	6	7	8	
LICZBA POKOI	1	2	3	4					
NR MIESZKANIA	B3-B704								

ZESTAWIENIE POMIESZCZEŃ		
1	Pokój z aneksem kuchennym	19.90 m ²
2	Pokój	12.70 m ²
3	Łazienka	3.96 m ²
4	Przedpokój	5.46 m ²

POWIERZCHNIA UŻYTKOWA MIESZKANIA	42.02 m ²
BALKON	4.54 m ²