

MONDO

ul. Zwierzyniecka, Jasień, Gdańsk

DOM B

195.26 m²

POWIERZCHNIA

5/6

POKOJE

245 m²

DZIAŁKA

SEGMENT ŚRODKOWY

DOM SZEREGOWY

Komfortowy dom z pięcioma lub sześcioma pokojami, trzema łazienkami oraz garażem dla dwóch, a nawet trzech samochodów. Całość zaopatrzona w wygodny podjazd i ogród od strony zachodniej.

RZUT OSIEDLA



investing



ul. Cieszyńskiego 17, 80-809 Gdańsk 58 342 70 70 mieszkania@investing.com.pl domymondo.pl

DOM SZEREGOWY B

GARAŻ	64.98 m²
Garaż	51.97 m ²
Pomieszczenie gospodarcze	7.76 m ²
Schody	5.25 m ²

Przykładowa aranżacja. Materiał nie stanowi oferty handlowej.

PLAN OGRÓDKA

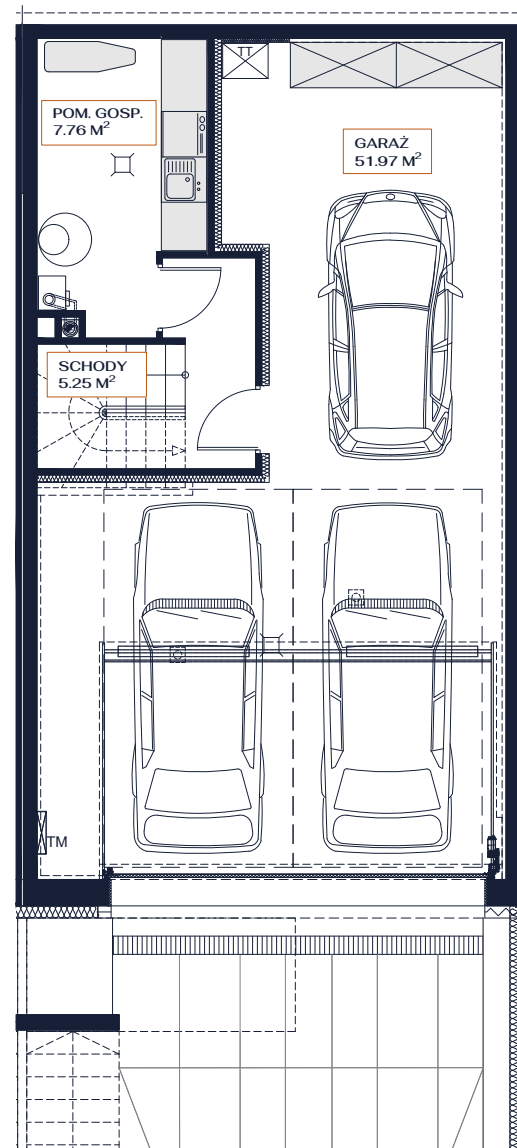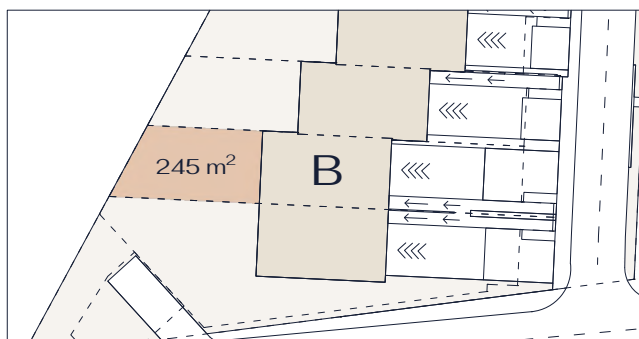

SKALA 1:100



DOM SZEREGOWY B


PARTER	66.50 m²
Pokój dzienny z aneksem kuchennym	36.50 m ²
Pokój	10.92 m ²
Łazienka	3.98 m ²
Korytarz	2.89 m ²
Schody	3.55 m ²
Wiatrołap	8.66 m ²

Przykładowa aranżacja. Materiał nie stanowi oferty handlowej.


ELEWACJA FRONTOWA



WERSJA

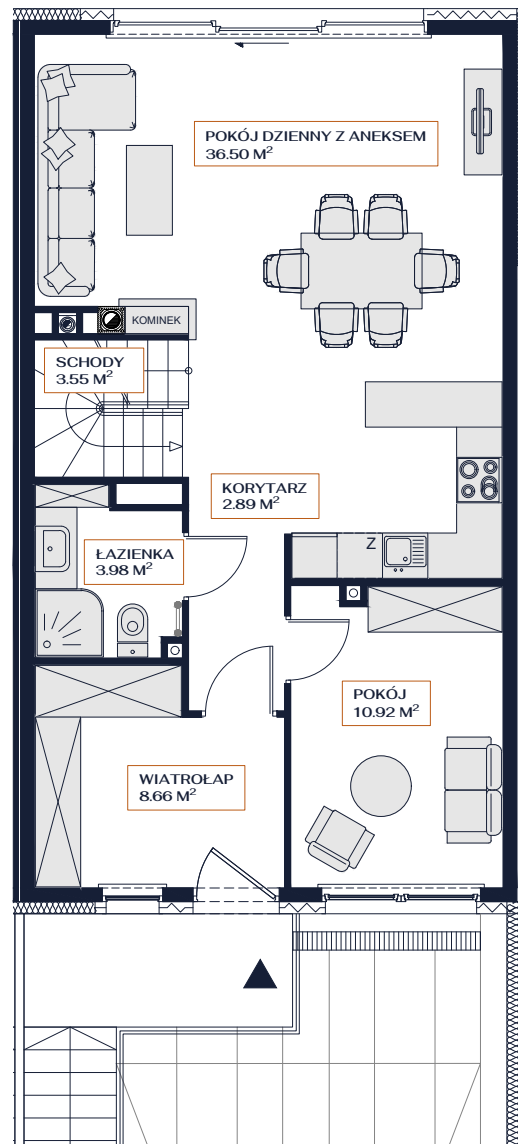

SKALA 1:100

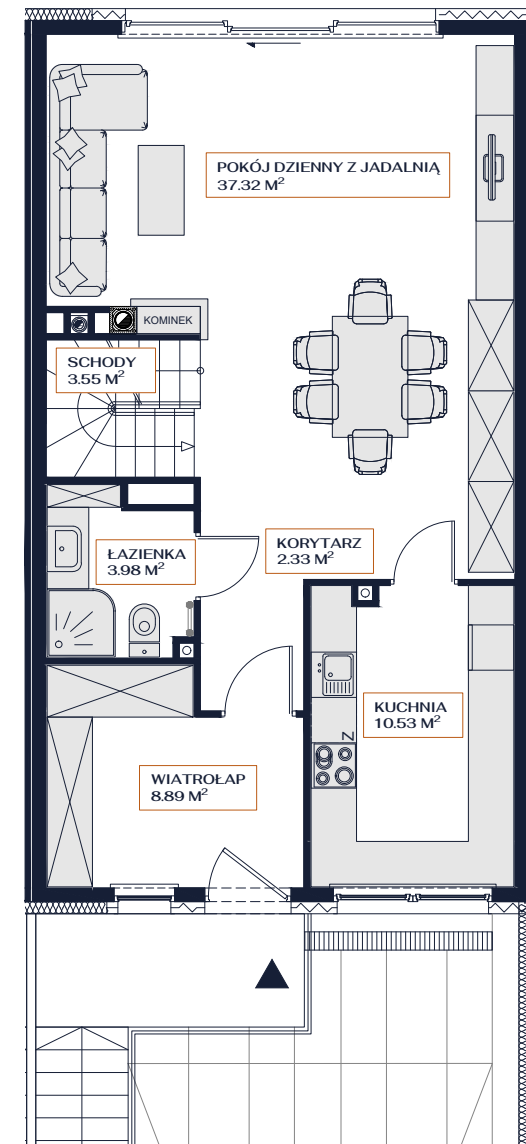


DOM SZEREGOWY B


PIĘTRO	63.78 m²
Sypialnia	14.30 m ²
Łazienka 1	7.82 m ²
Garderoba	4.77 m ²
Pokój 1	12.62 m ²
Pokój 2	10.77 m ²
Łazienka 2	6.92 m ²
Korytarz	4.27 m ²
Schody	2.31 m ²

Przykładowa aranżacja. Materiał nie stanowi oferty handlowej.

ELEWACJA OGRODOWA

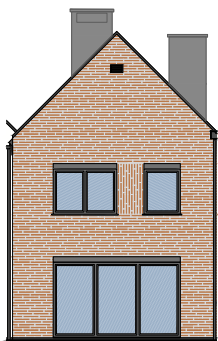

WERSJA 1

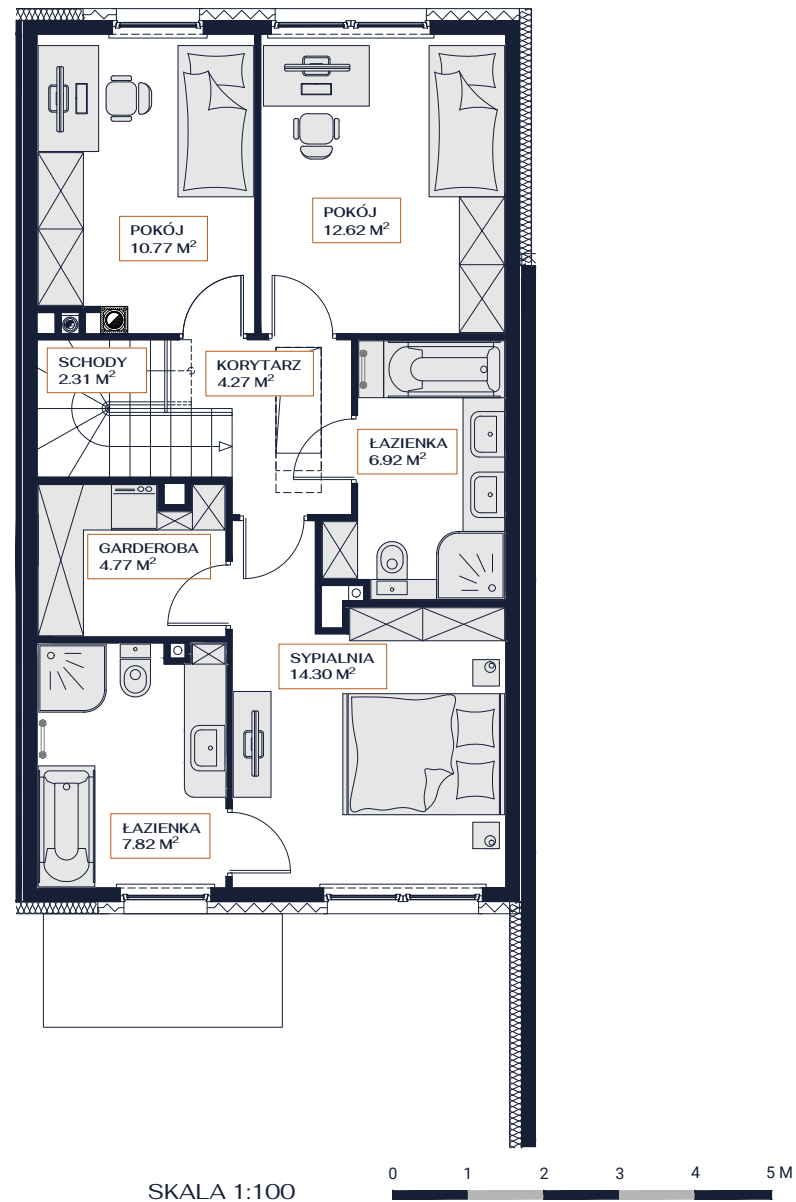


DOM SZEREGOWY B


PIĘTRO	63.76 m ²
Sypialnia	12.35 m ²
Łazienka	6.55 m ²
Pokój 1	11.88 m ²
Pokój 2	12.62 m ²
Pokój 3	10.77 m ²
Korytarz	7.28 m ²
Schody	2.31 m ²

Przykładowa aranżacja. Materiał nie stanowi oferty handlowej.

ELEWACJA OGRODOWA

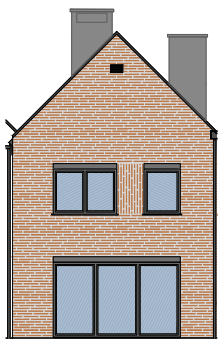

WERSJA 2

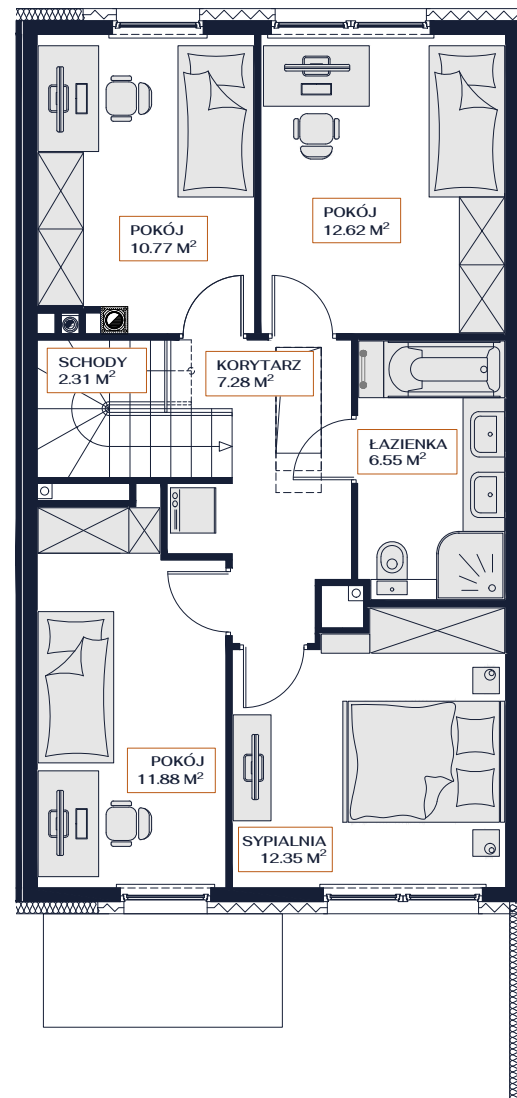

SKALA 1:100

