

POWIERZCHNIA MIESZKANIA

61,63 m²

3.1. PRZEDPOKÓJ	7,02m ²
3.2. ŁAZIENKA	4,03m ²
3.3. POKÓJ 1	11,97m ²
3.4. POKÓJ 2	12,33m ²
3.5. POKÓJ Z ANEKSEM	23,61m ²
3.6. WC	2,67m ²

POWIERZCHNIA DODATKOWA

3.7. LOGGIA	4,02m ²
-------------	--------------------

LOKAL MIESZKALNY NR 14 (C/M2/3)



BUDYNEK C

POWIERZCHNIA 61,63m²

ILOŚĆ POKOI 3



SCHEMAT LOKALIZACJI, SKALA 1:1500

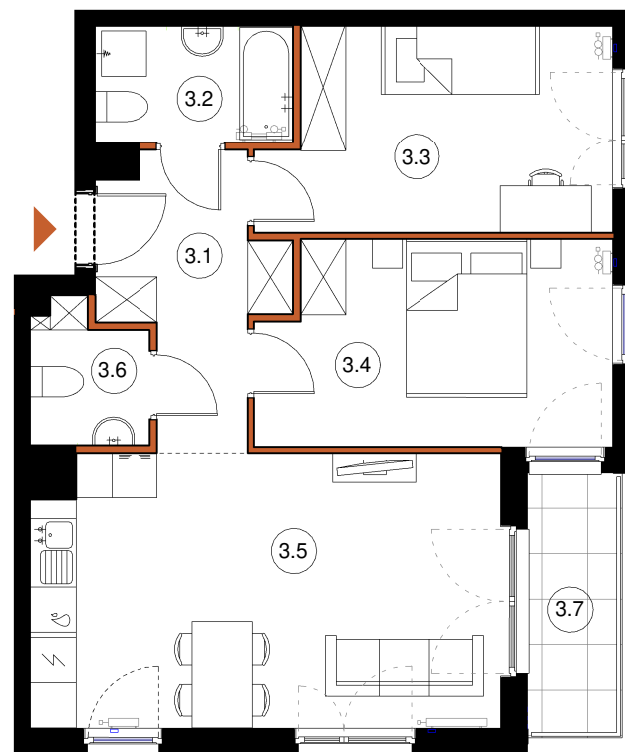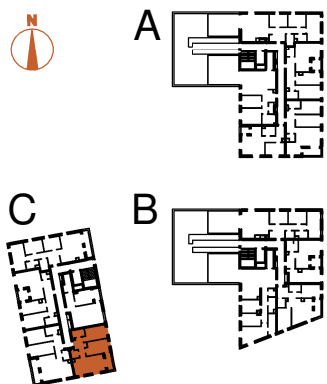

LEGENDA:

- ŚCIANY KONSTRUKCYJNE
- ŚCIANY DZIAŁOWE

TĘTNOWSKI DEVELOPMENT SP. Z O.O.
UL. WROCŁAWSKA 80, 30-017 KRAKÓW
EMAIL: BIURO@TETNOWSKI.PL
TELEFON: 12 630 99 33

ARANŻACJA WNETRZ JEST PRZYKŁADOWA

NINIEJSZA OFERTA MA CHARAKTER INFORMACYJNY I NIE STANOWI OFERTY HANDLOWEJ W ROZUMIENIU ART. 66 § 1 KODEKSU CYWILNEGO

UL. DROŻDŻOWA, KRAKÓW

2 PIĘTRO

SKALA 1:100