


# Ogrody Wojszyce.

## a44.L1

Powierzchnia 153,07 m<sup>2</sup>

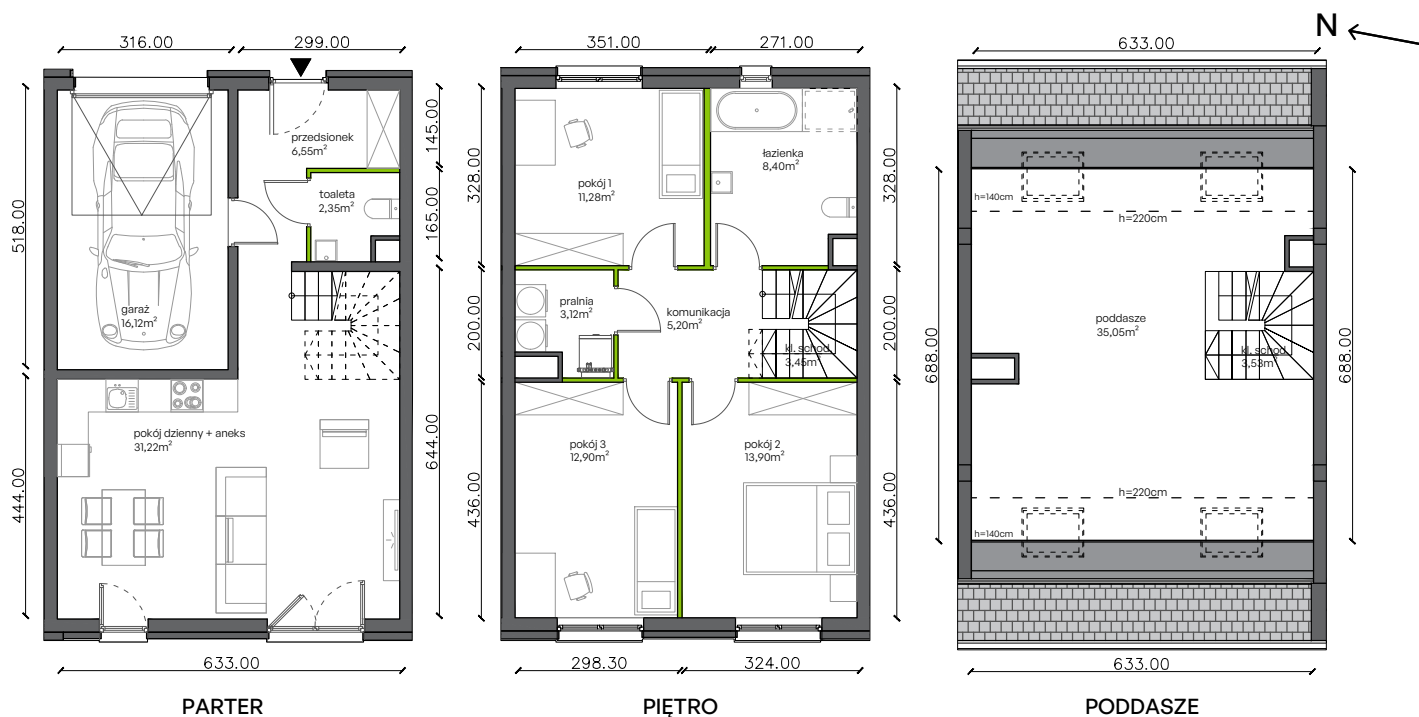

Aranżacja lokalu jest przykładowa.

### Powierzchnia użytkowa

#### PARTER 56,24 m<sup>2</sup>

garaż	16,12 m <sup>2</sup>
przedsionek	6,55 m <sup>2</sup>
toaleta	2,35 m <sup>2</sup>
pok. dzienny + aneks	31,22 m <sup>2</sup>

#### PIĘTRO 58,25 m<sup>2</sup>

komunikacja	5,20 m <sup>2</sup>
klatka schodowa	3,45 m <sup>2</sup>
pokój 1	11,28 m <sup>2</sup>
pokój 2	13,90 m <sup>2</sup>
pokój 3	12,90 m <sup>2</sup>
pralnia	3,12 m <sup>2</sup>
łazienka	8,40 m <sup>2</sup>


#### PODDASZE 38,58 m<sup>2</sup>

poddasze	35,05 m <sup>2</sup>
klatka schodowa	3,53 m <sup>2</sup>


#### RAZEM 153,07 m<sup>2</sup>

+ ogródek	40,22 m <sup>2</sup>
-----------	----------------------

### Lokalizacja działki

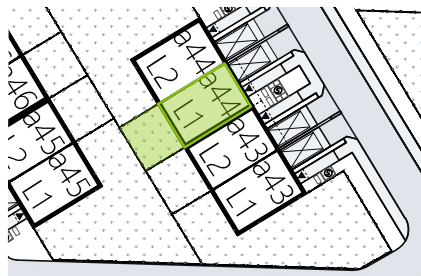

### Plan osiedla

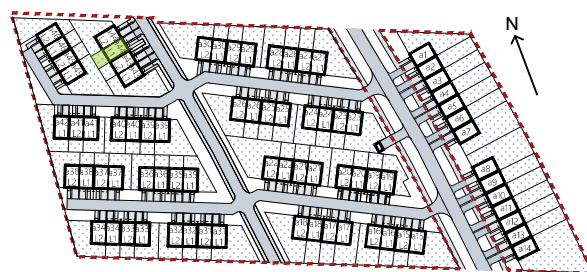

W Dewellii nie płacisz za powierzchnie pod ścianami działkowymi