


Via Flora.

nr 4/1/39



Powierzchnia **62.62 m²**

Piętro **4**

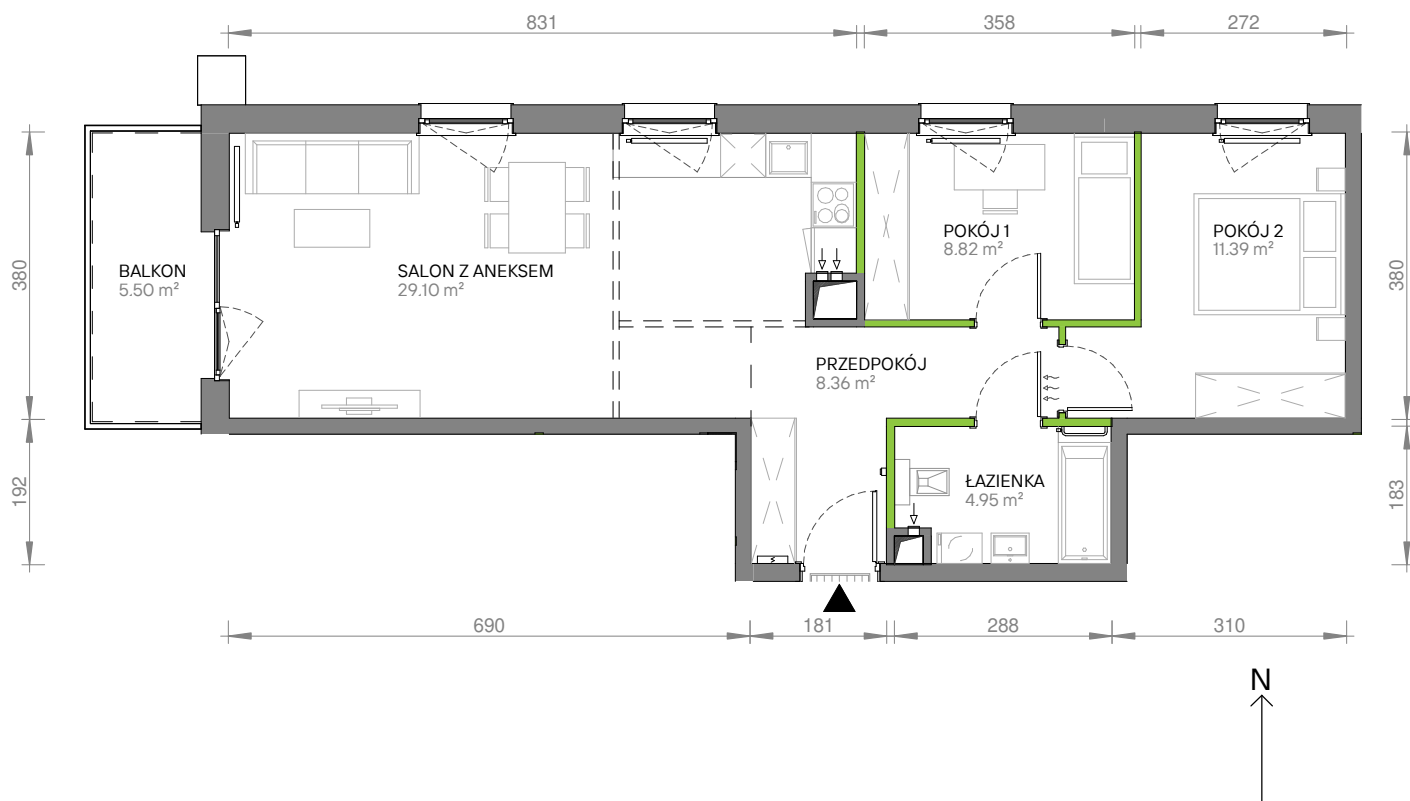

Aranżacja mieszkania jest przykładowa

Powierzchnia **użytkowa**

nie uwzględnia powierzchni pod ścianami działowymi

Rzut kondygnacji **piętro 4**

Plan osiedla **Budynek 1**

POKÓJ 1	8.82 m ²
POKÓJ 2	11.39 m ²
PRZEDPOKÓJ	8.36 m ²
SALON Z ANEKSEM	29.10 m ²
ŁAZIENKA	4.95 m ²
PO STRONIE KLIENTA	62.62 m²
+ BALKON	5.50 m ²

W Develii nie płacisz za powierzchnię pod ścianami działowymi

