


27

mieszkanie	2 pokoje z aneksem
klatka	A
nr lokalu	27
piętro	4
kondygnacja	5
balkon/loggia/dach użytkowy	4,78 / - / -

oznaczenia pomieszczeń

01 salon z aneksem	23,18 m²
02 pokój	15,52 m²
03 łazienka	4,36 m²
04 korytarz	9,46 m²
05 garderoba	6,14 m²
pow. użytkowa	58,66 m²
pow. pod ściankami nadającymi się pod demontaż	2,12 m ²
powierzchnia lokalu	60,78 m²

Powierzchnia lokalu obejmuje: (1) określenie projektowanej powierzchni użytkowej wg normy PN-ISO 9836:2015-12 oraz (2) powierzchnię elementów nadających się do demontażu.
Szczegółowe zasady ustalenia powierzchni lokalu po jego wybudowaniu określa umowa.
Powierzchnia lokalu może ulec zmianom w przypadkach określonych umową.
Aranżacja ma charakter przykładowy, umeblowanie nie stanowi wyposażenia lokalu

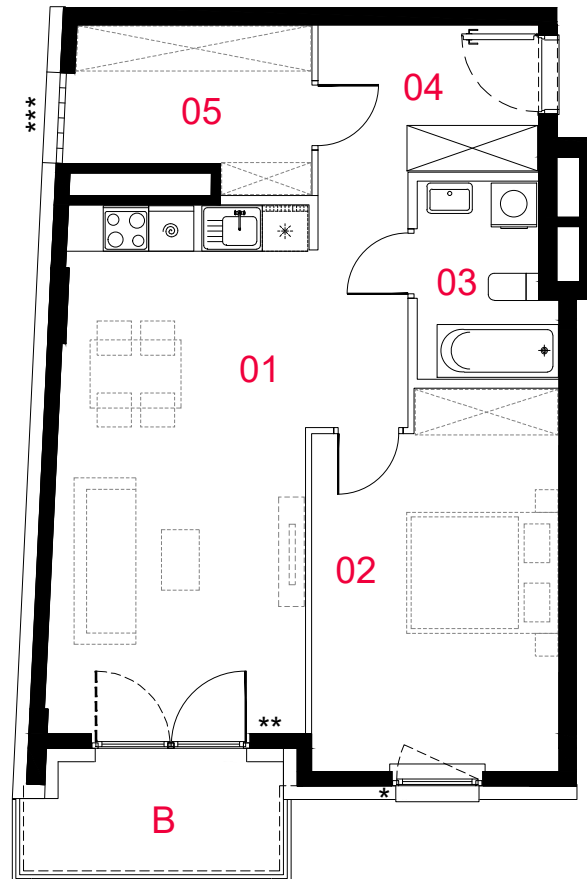

- *** luksfery
- ** okno z progiem
- * h otwierania okna =1,10m od posadzki
- ściany działowe nadające się do demontażu
- konstrukcja i szachty instalacyjne

skala 1: 100

