




Autonomia Praska



**Mieszkanie
2 - pokojowe
z aneksem
kuchennym**

42,78 m²
Klatka C
Nr 127

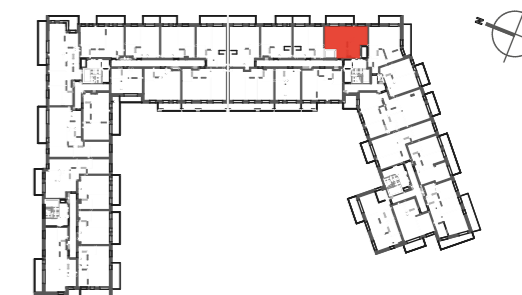

PIĘTRO P 1 (2) 3 4 5 6

1	SALON + ANEKS KUCHENNY	23,12 m ²
2	SYPIALNIA	11,40 m ²
3	HOL	3,91 m ²
4	ŁAZIENKA	4,35 m ²
POWIERZCHNIA UŻYTKOWA		42,78 m²
5	BALKON	8,70 m ²

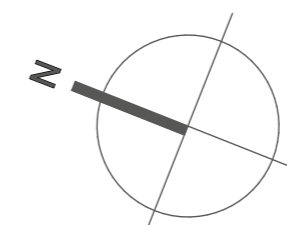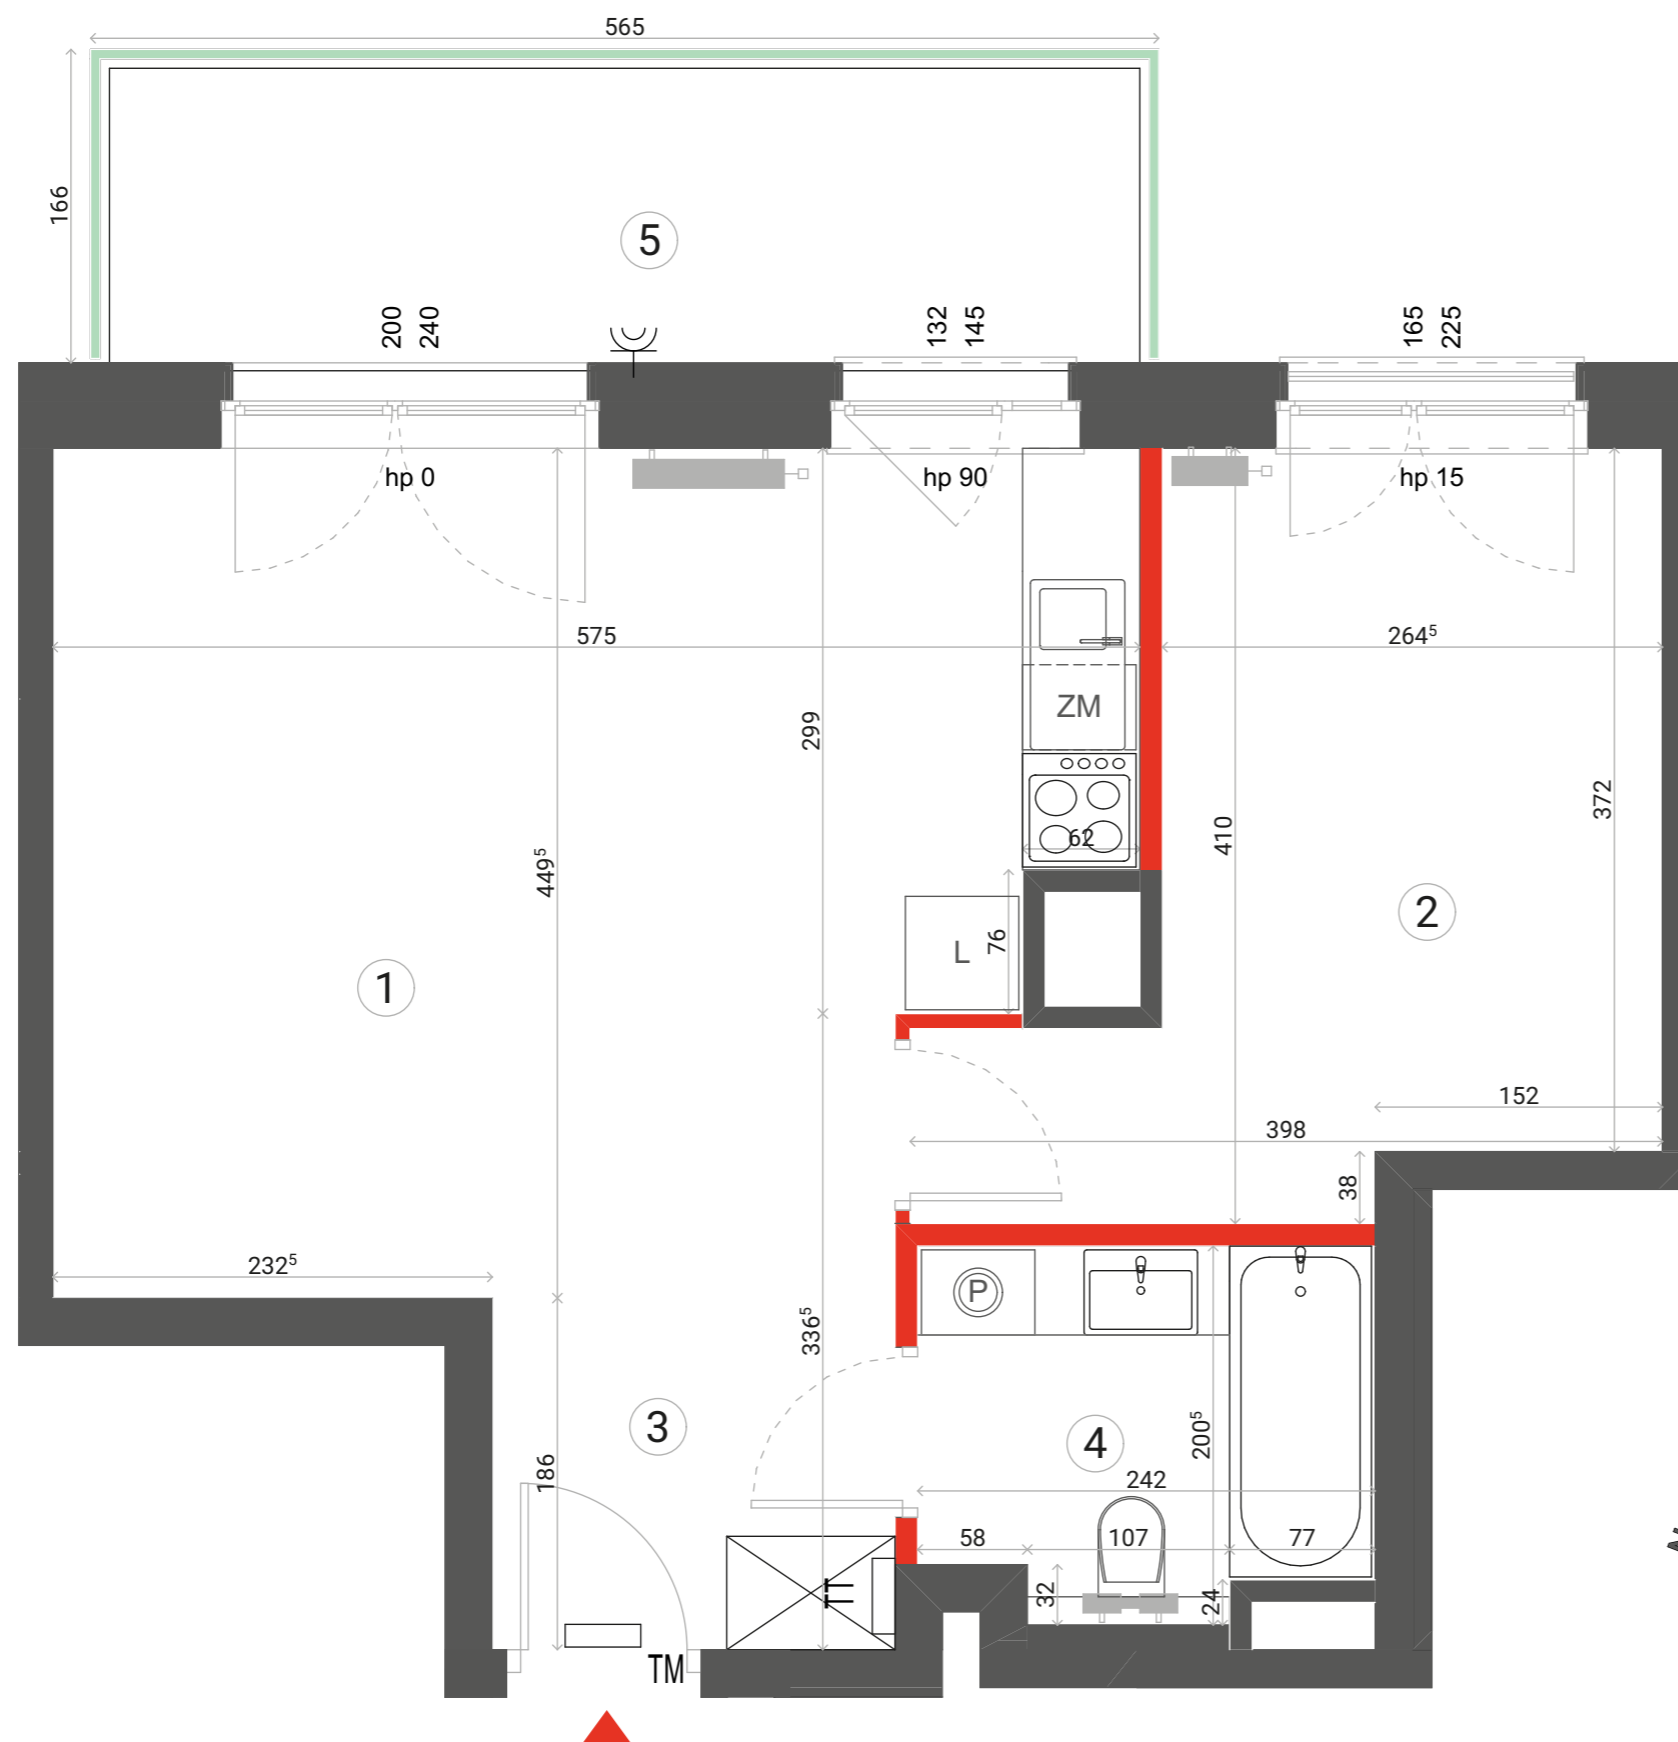

PRZEGRODA BALKONOWA
BALUSTRADA STALOWA
BALUSTRADA SZKLANA
BALUSTRADA PEŁNA

Lokalizację przyborów sanitarnych, rozmieszczenie punktów oświetleniowych, itp. podano zgodnie z projektem wykonawczym. Mogą wystąpić niewielkie różnice wymiarów i usytuowania elementów powstałe w trakcie realizacji prac budowlanych. Zestawienie powierzchni użytkowych poszczególnych pomieszczeń i lokalu podano na podstawie projektu budowlanego. Ostateczna powierzchnia zostanie obliczona na podstawie pomiaru powykonawczego zgodnie z wymienioną normą. Aranżacja mieszkania (tj. meble, wyposażenie kuchni i łazienek oraz sanitariaty) ma charakter poglądowy i nie stanowi wyposażenia lokalu w standardzie oferowanym do sprzedaży.

i Wysokość mieszkania = ok. 278cm
Powierzchnie liczone wg normy ISO 9836:1997

Dantex

Biuro sprzedaży:
ul. 11 listopada 36/38 LU-61
03-436 Warszawa

email: autonomiapraska@dantex.pl
telefon: (22) 123 75 94