


# WUWA Vita.

## nr B/03/01/09



Powierzchnia **85,11 m<sup>2</sup>**

**Piętro 3**

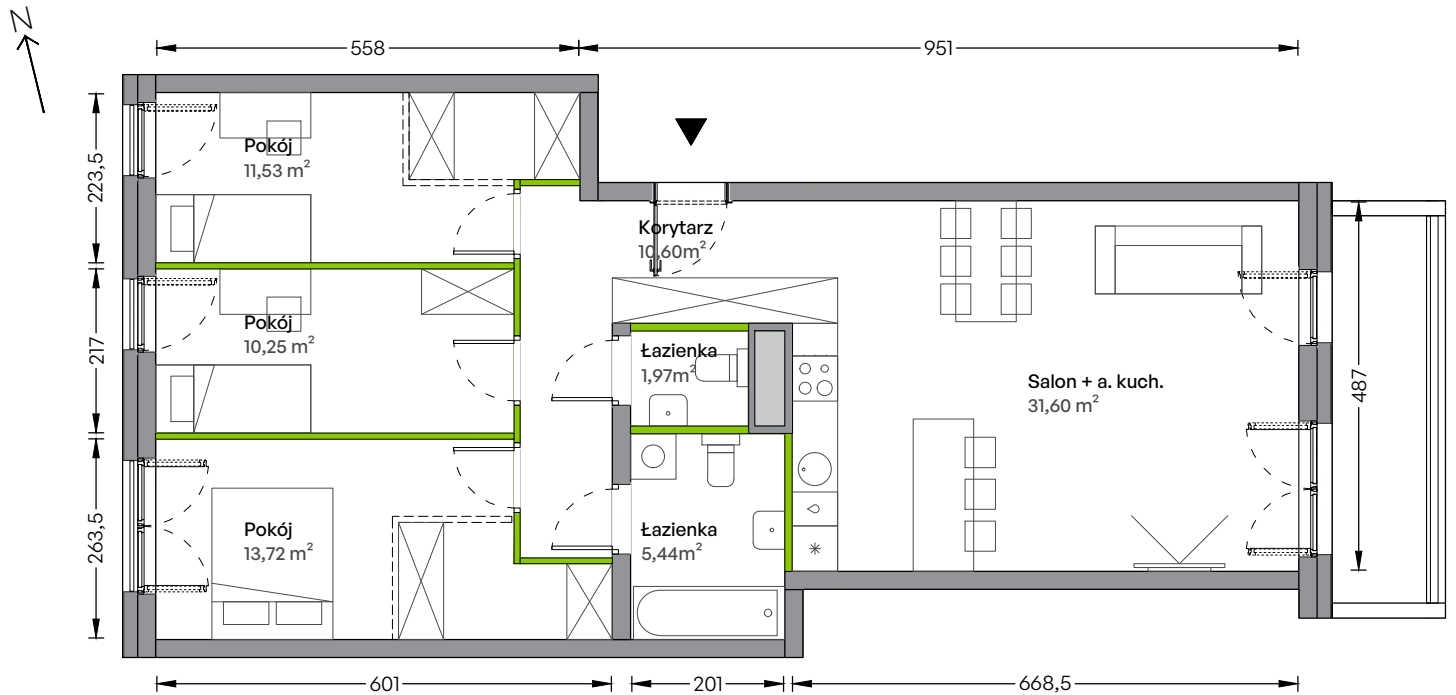


Aranżacja mieszkania jest przykładowa


### Powierzchnia użytkowa

Salon + a. kuch.	31,60 m <sup>2</sup>
Pokój	13,72 m <sup>2</sup>
Pokój	10,25 m <sup>2</sup>
Pokój	11,53 m <sup>2</sup>
Łazienka	5,44 m <sup>2</sup>
Toaleta	1,97 m <sup>2</sup>
Korytarz	10,60 m <sup>2</sup>
<b>Razem</b>	<b>85,11 m<sup>2</sup></b>
+ balkon	6,40 m <sup>2</sup>

### Rzut kondygnacji Piętro 3

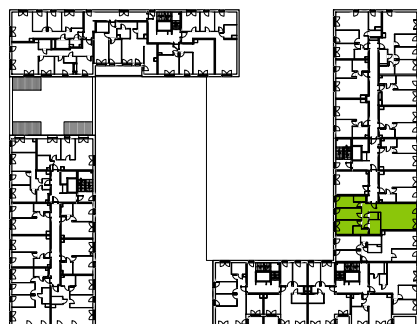

### Plan Osiedla Budynek B1

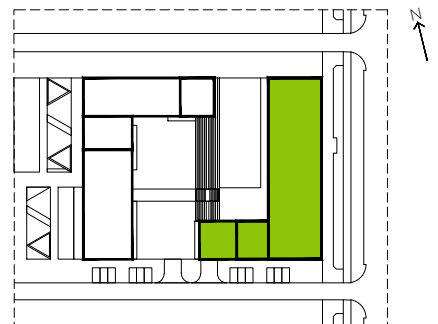

U nas nigdy nie płacisz za powierzchnię pod ścianami działowymi