



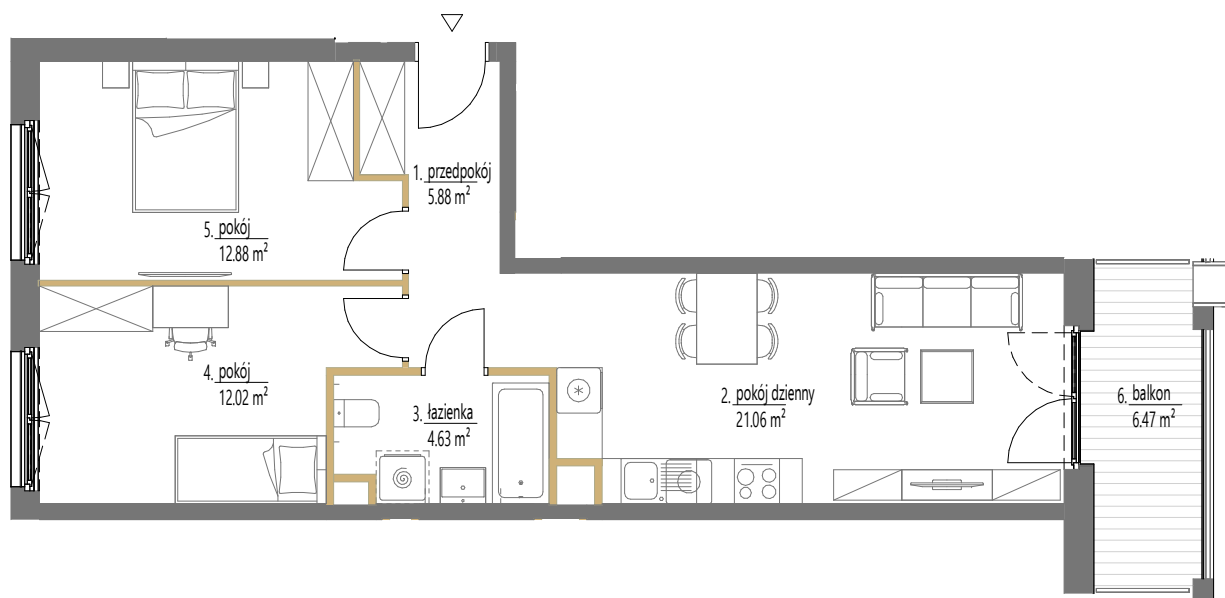

SKALA: 1:100
1 2 m
ściany działowe

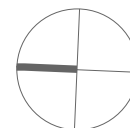


Budynek A1

Lokal mieszkalny nr	36
Powierzchnia	56,47 m²
Piętro	2
Pokoje	3

Zestawienie powierzchni

1	przedpokój	5.88 m ²
2	pokój dzienny	21.06 m ²
3	łazienka	4.63 m ²
4	pokój	12.02 m ²
5	pokój	12.88 m ²
6	balkon	6.47 m ²

SCHEMAT OSIEDLA

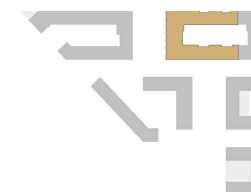

POŁOŻENIE NA KONDYGNACJI

