




by CORDIA

budynek	A
mieszkanie nr	15
piętro	V
liczba pokoi	4

ZESTAWIENIE POWIERZCHNI


SALON + A.KUCHENNY	31,33 m ²
POKÓJ	8,37 m ²
POKÓJ	11,03 m ²
POKÓJ	15,80 m ²
ŁAZIENKA	7,26 m ²
WC	3,01 m ²
HOL	15,51 m ²
POW. UŻYTKOWA	92,31 m²
POW. PRZEGRÓD	2,76 m²
POW. ROZLICZENIOWA	95,07 m²
BALKON	20,83 m ²

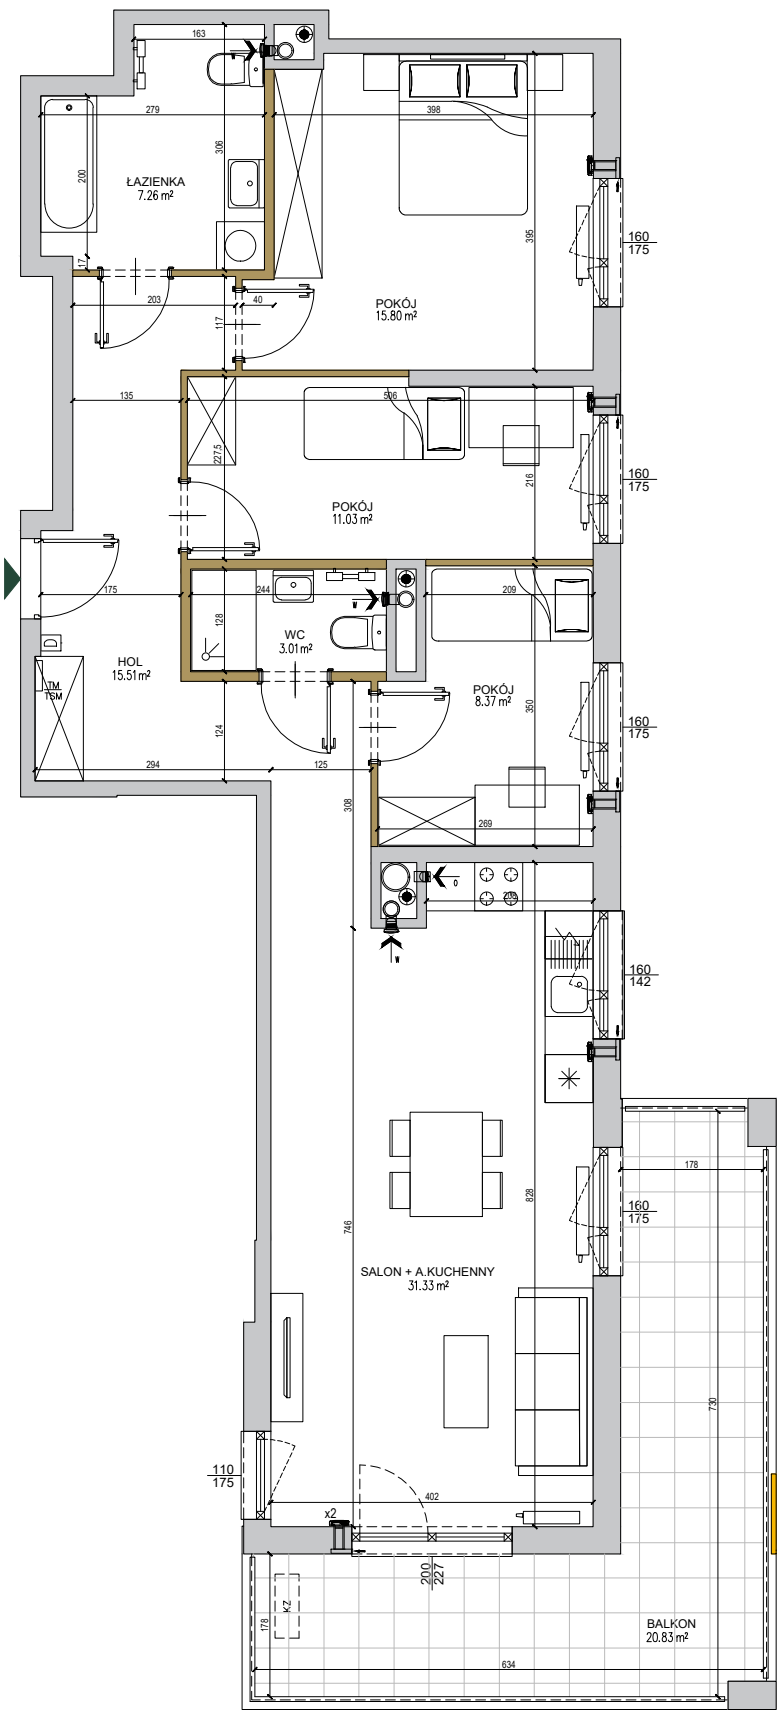

- pionowy, nieprzezierny element elewacji
- ściany niedemontowalne
- ściany możliwe do rearanżacji
- możliwa lokalizacja jednostki zewnętrznej klimatyzacji
- tablica mieszkaniowa elektryczna i telekomunikacyjna
- domofon
- nawiewnik
- wywiew wentylacji mechanicznej (okap)
- kratka wentylacyjna

SKALA: 0 1 2 3 4 5m

POŁOŻENIE NA KONDYGNACJI

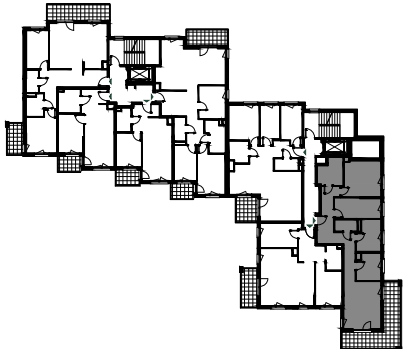

DZIAŁKA

