

POWIERZCHNIA MIESZKANIA

66,17 m²

4.1. PRZEDPOKÓJ	6,45m ²
4.2. WC	2,74m ²
4.3. POKÓJ Z ANEKSEM	27,76m ²
4.4. POKÓJ 1	10,94m ²
4.5. POKÓJ 2	13,65m ²
4.6. ŁAZIENKA	4,63m ²

POWIERZCHNIA DODATKOWA

4.7. OGRÓDEK	44,37m ²
--------------	---------------------

LOKAL MIESZKALNY NR 4 (C/M0/4)

BUDYNEK

C

POWIERZCHNIA

66,17m²

ILOŚĆ POKOI


3



SCHEMAT LOKALIZACJI, SKALA 1:1500




A

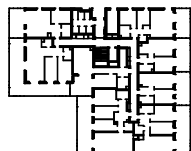

C

B

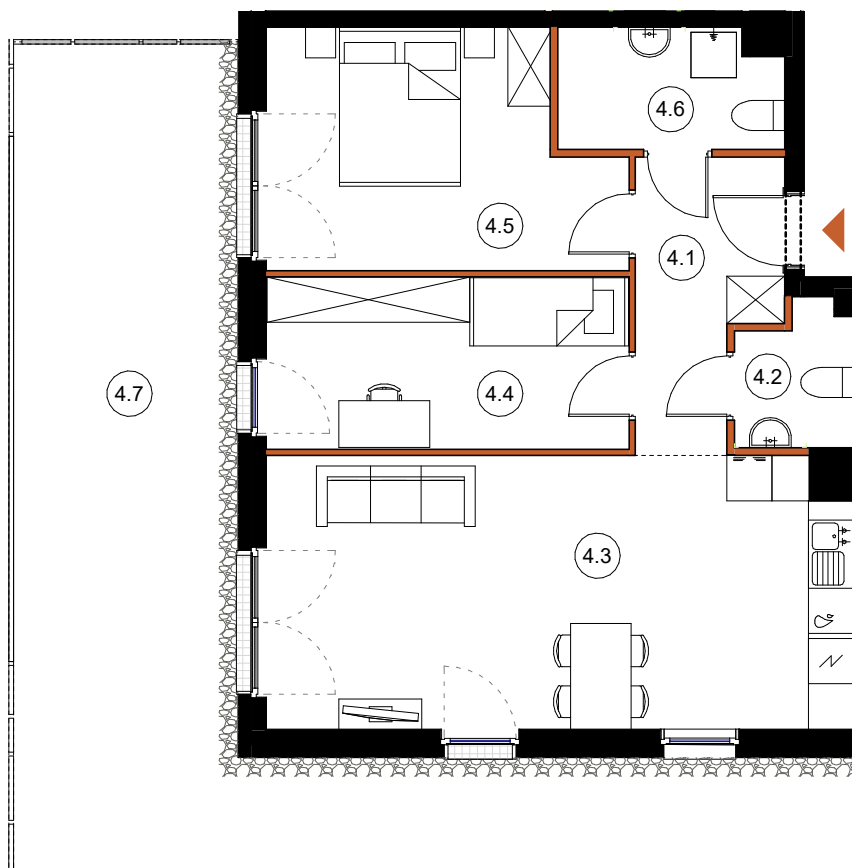

LEGENDA:

ŚCIANY KONSTRUKCYJNE

ŚCIANY DZIAŁOWE

TĘTNOWSKI DEVELOPMENT SP. Z O.O.
UL. WROCŁAWSKA 80, 30-017 KRAKÓW
EMAIL: BIURO@TETNOWSKI.PL
TELEFON: 12 630 99 33

ARANŻACJA WNETRZ JEST PRZYKŁADOWA

NINIEJSZA OFERTA MA CHARAKTER INFORMACYJNY I NIE STANOWI OFERTY HANDLOWEJ W ROZUMIENIU ART. 66 § 1 KODEKSU CYWILNEGO

UL. DROŹDŹOWA, KRAKÓW

PARTER

SKALA 1:100