


Malta Point.

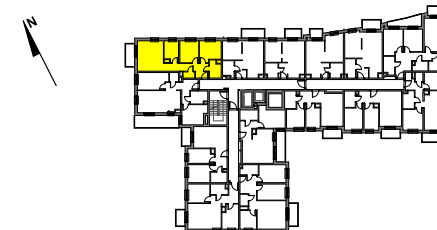

BUDYNEK: WAVE KLATKA B PIĘTRO 4 MIESZKANIE 62

1. Hall	10,63 m ²
2. Salon	18,89 m ²
3. Pokój 1	10,69 m ²
4. Pokój 2	10,10 m ²
5. Kuchnia	7,18 m ²
6. łazienka	4,61 m ²
7. Wc	1,73 m ²
Powierzchnia pod ścianami nadającymi się do demontażu	2,42 m ²


POWIERZCHNIA MIESZKANIA
według PN-ISO 9836:1997***** 66,25 m²

UWAGA: Wyposażenie i wykończenie lokalu stanowi przykładową aranżację określającą funkcjonalność mieszkania. Wyposażenie i wielkość zaproponowanych urządzeń ma charakter orientacyjny. Lokalizacja przykładowego wyposażenia i wykończenia powiązana jest z projektowaną infrastrukturą budynku. Zakres wyposażenia i wykończenia lokalu określa umowa nabycia lokalu.

POWIERZCHNIA MIESZKANIA
według PN-ISO 9836:1997***** 66,25 m²

POWIERZCHNIA BALKONU 4,9 m²

3 Pokoje 4 B 62

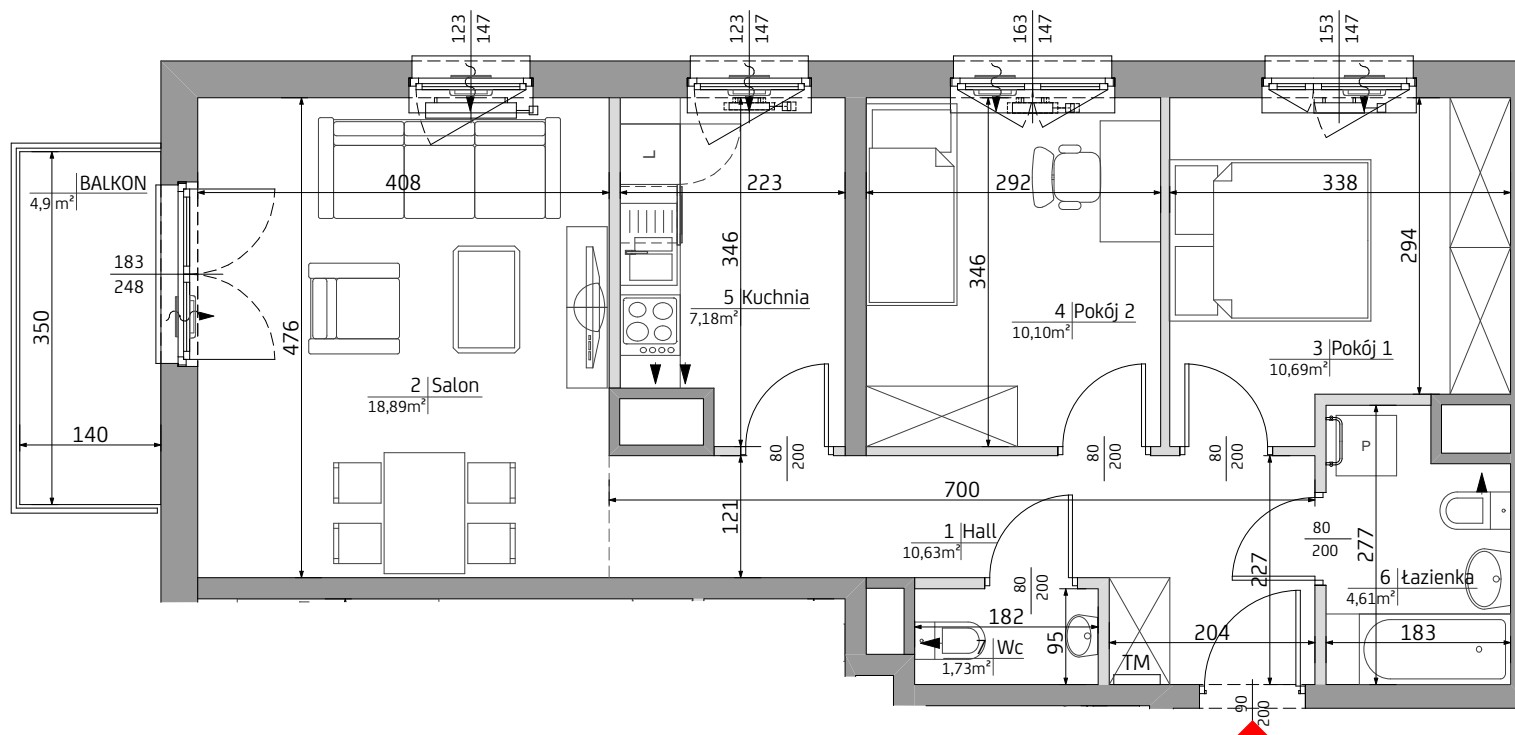

LEGENDA:



— ŚCIANA Z MOŻLIWOŚCIĄ REARANŻACJI
- - - LINIA ROZGRANICZAJĄCA POWIERZCHNI
◀ OTWÓR/ KRATKA WENTYLACYJNA

□ GRZEJNIKI POKOJOWE
□ GRZEJNIKI ŁAZIENKOWE

TM TABLICA MIESZKANIOWA
— NAWIEWNIK OKIENNY

*Powierzchnia pomieszczeń podana w świetle wykończonych ścian **Karta katalogowa może ulec zmianom w trakcie realizacji inwestycji ***Ostateczne oznaczenie lokalu może ulec zmianie ****Wymiar okien podano w świetle otworu w murze bez uwzględnienia tolerancji na montaż ***** Według PN-ISO 9836:1997 do powierzchni mieszkania wliczono ściany z możliwością demontażu/rearanżacji *****Lokalizacja i gabaryty elementów instalacji i wyposażenia lokalu (w szczególności: grzejników, nawietrzaków okiennych i drzwiowych, tablicy mieszkaniowej, otworów wentylacyjnych itp.) Podane na karcie mają charakter orientacyjny i mogą ulec zmianie w trakcie realizacji inwestycji *****Możliwe usytuowanie elementów odwodnienia budynku (np. rzygaczy, przelewów awaryjnych), które nie zostały pokazane na niniejszej karcie *****Możliwe wystąpienie różnicy poziomów przy wyjściu z lokali na balkon/taras/ogródek *****Wymiary drzwi do mieszkań podano w świetle ościeży, wymiary okien i drzwi balkonowych podano w świetle muru.