





"CITY PARK"

Gdańsk, Zaspa

załącznik do Umowy

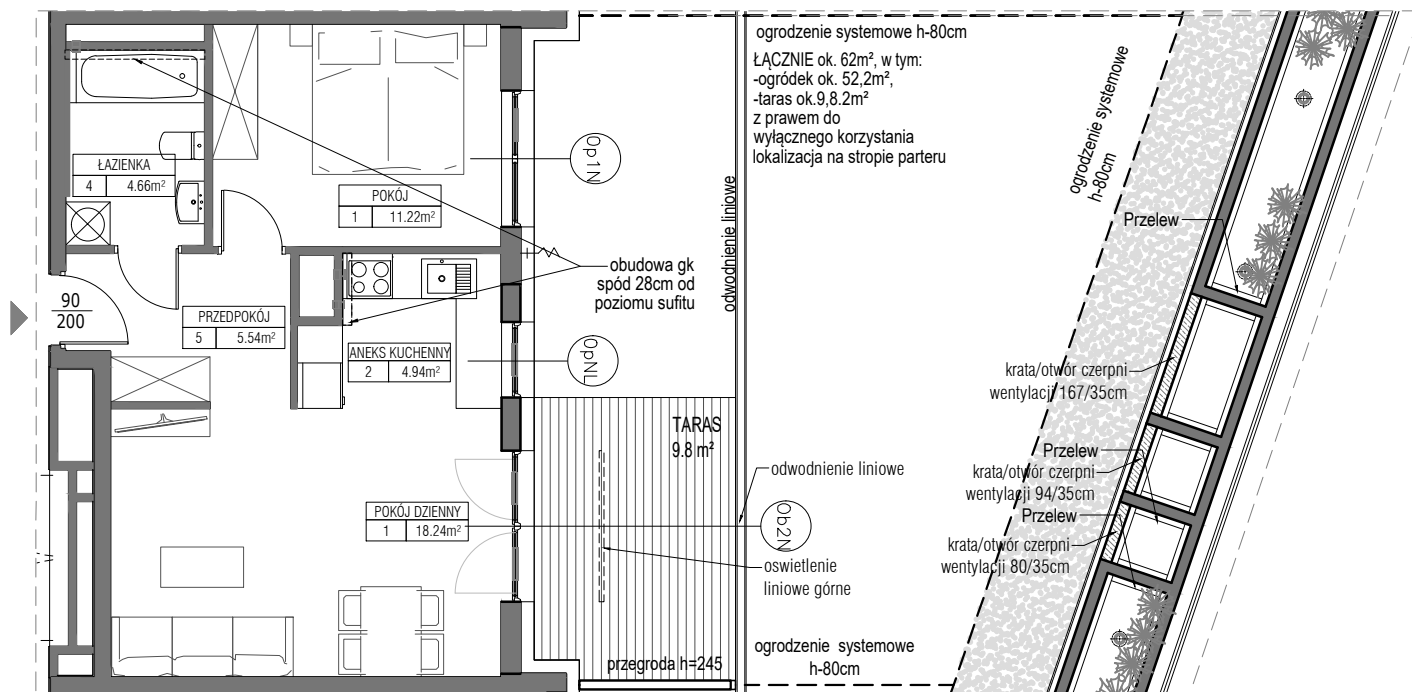

Schemat okien w widoku od zewnątrz

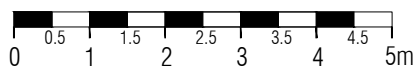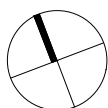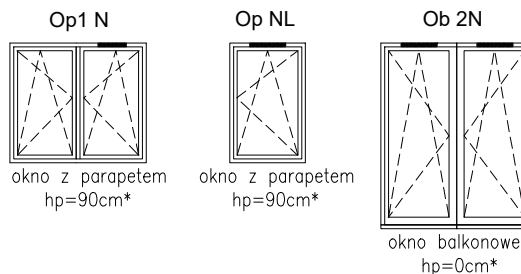

UWAGI:

1. Powierzchnie mieszkań liczone wg. normy PN-ISO-9836:1997 (tolerancja $\pm 5\text{cm}$)
2. Powierzchnia ogródka liczona w osi ogrodzenia
3. Ogrodzenie ogródka $h \approx 0,8\text{m}$
4. Powierzchnia balkonu liczona w świetle balustrady lub bariery murowanej.
5. Taras (teren zielony) pokazany na karcie mieszkania posiada funkcję rekreacyjną, bez możliwości zmiany wykonanych warstw podłoża i wykończenia oraz dokonywania nasadzeń naruszających strukturę warstw podłoża. Dopuszcza się zagospodarowanie terenu trawą. Pow. tarasu liczona w świetle przegród

*hp=wysokość niewykończonego parapetu mierzona od niewykończonego poziomu stropu z wylewką (tolerancja $\pm 2\text{cm}$)

MIESZKANIE H.1.1.5
POWIERZCHNIA 44,60m²
POZIOM PIĘTRO 1



NABYWCA

DEWELOPER