




apartamenty
opolska



Mieszkanie
M.285

Liczba pokoi
3

Piętro
21

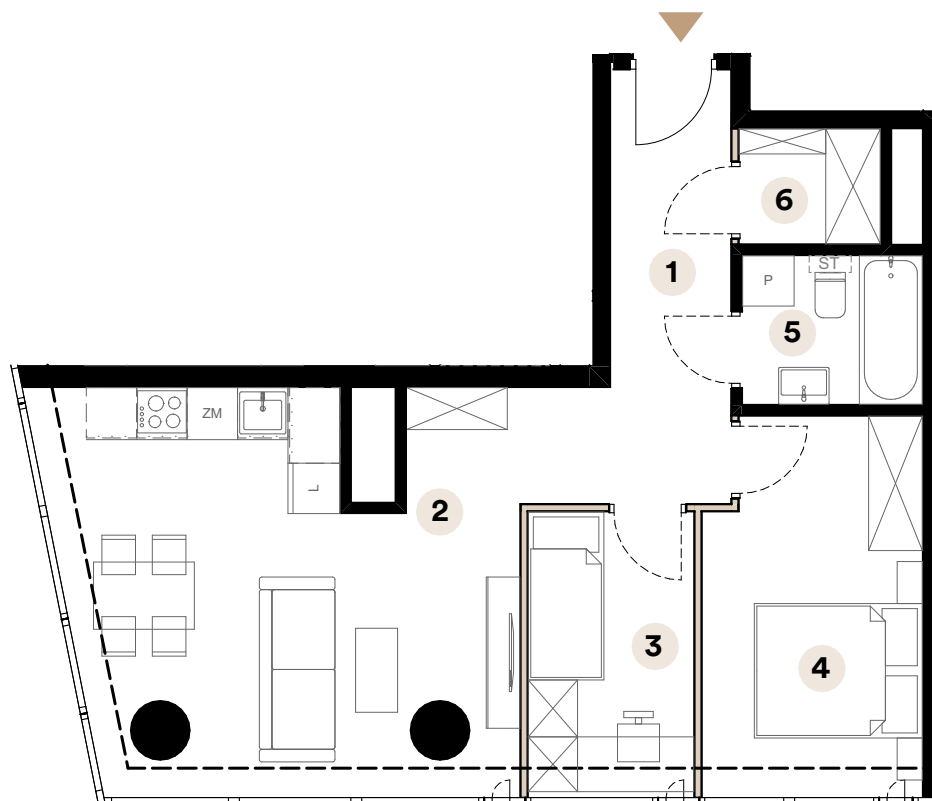


Powierzchnia użytkowa

57,63 m²

1	Przedpokój	5,45 m ²
2	Salon z aneksem kuchennym	28,00 m ²
3	Pokój	6,70 m ²
4	Sypialnia	11,39 m ²
5	Łazienka	3,79 m ²
6	Garderoba	2,30 m ²

Umiejscowienie mieszkania na kondygnacji

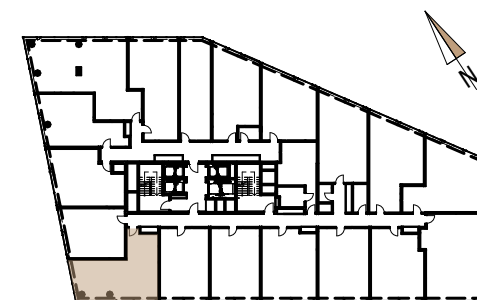

ul. Opolska

Skala 1:90



Ściany działowe

Biuro sprzedaży

ul. Opolska 40
40-084 Katowice

katowice@trustinvestment.pl

+48 600 700 713

www.o27.pl

Powierzchnie pomieszczeń zgodnie z Polską Normą PN - ISO 9836:2022:07. Niniejsza karta katalogowa przedstawia przykładową aranżację mieszkania.