


Ceglana Park.

nr 1/a/39



Powierzchnia **64,36 m²**

Piętro 3
z antresolą

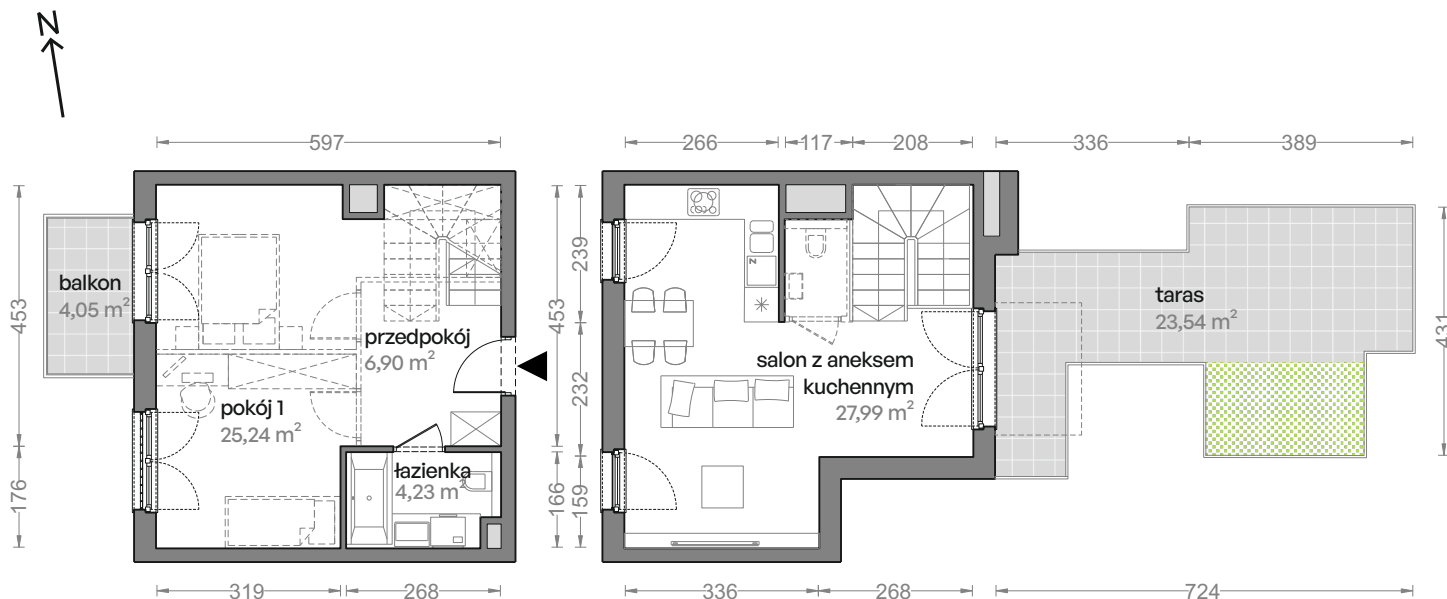


Aranżacja mieszkania jest przykładowa
Schody na antresolach do indywidualnego wykonania przez nabywcę mieszkania, wykonać w konstrukcji samonośnej lekkiej stalowej.


Powierzchnia **użytkowa**

salon z aneksem kuchennym	27,99 m ²
pokój 1	25,24 m ²
łazienka	4,23 m ²
przedpokój	6,90 m ²
Razem	64,36 m²
+balkon	4,05 m ²
+taras	23,54 m ²

Rzut kondygnacji **Piętro 3**

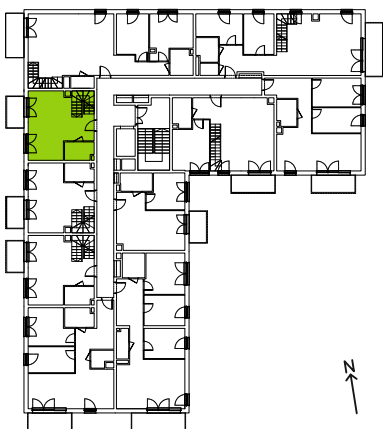

Plan osiedla **Budynek 1**

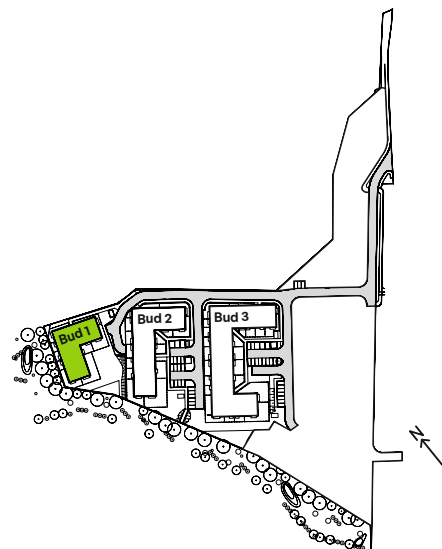

U nas nigdy nie płacisz za powierzchnię pod ścianami działowymi