



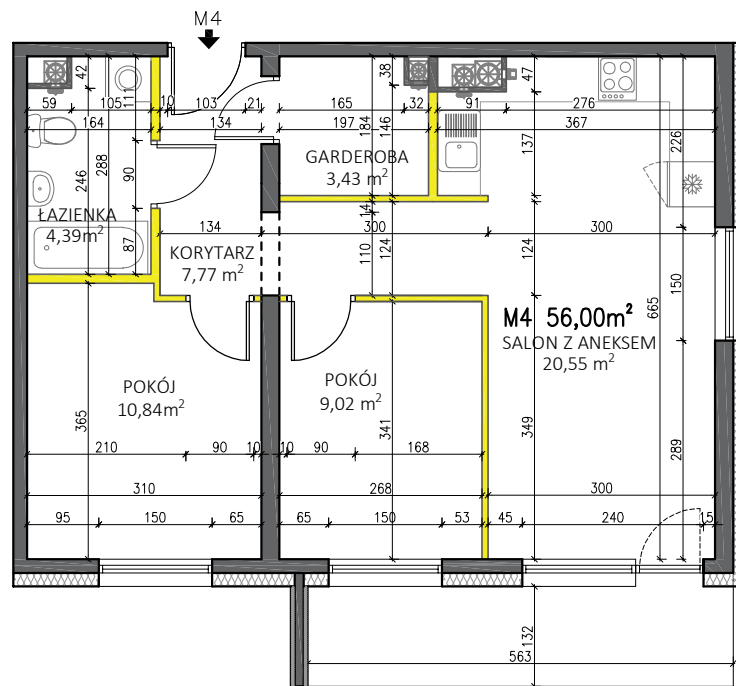

WYSOKOŚĆ POMIESZCZEŃ OK. 2,54m

— ŚCIANY NADAJĄCE SIĘ DO DEMONTAŻU

— ŚCIANY KONSTRUKCYJNE I SZACHTY  
NIEROZBIERALNE

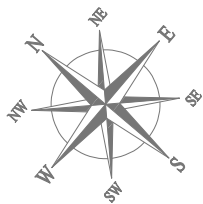

Rzut lokalu ma charakter poglądowy. Wielkość pomieszczeń oraz całkowita powierzchnia lokalu może ulec zmianie, zgodnie z zapisami w umowie dotyczącej sprzedaży mieszkań. Powierzchnia lokalu została obliczona zgodnie z normą: PN-ISO 9836:2022-07. Wymiary zostały podane w stanie surowym bez tynku.

|                 |                      |
|-----------------|----------------------|
| KORYTARZ        | 7,77 m <sup>2</sup>  |
| GARDEROBA       | 3,43 m <sup>2</sup>  |
| SALON Z ANEKSEM | 20,55 m <sup>2</sup> |
| POKÓJ           | 9,02 m <sup>2</sup>  |
| POKÓJ           | 10,84 m <sup>2</sup> |
| ŁAZIENKA        | 4,39 m <sup>2</sup>  |



P.W. BUDOMEX Sp. z o.o.

Ul. Brzeska 156


21-500 Biała Podlaska

#### KONTAKT:

tel. 885 559 559 / 782 225 225


email: zyrardow@budomex.eu

http:// www.mieszkaj-zyrardow.pl

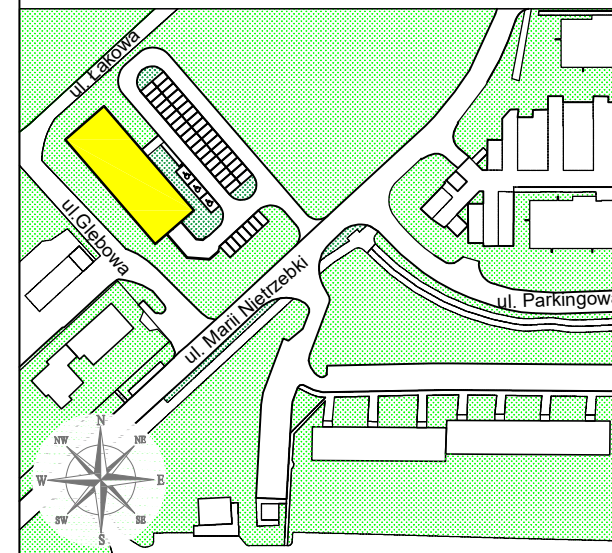

Żyrardów, ul. Marii Nietrzebki 23

#### MIESZKANIE 4

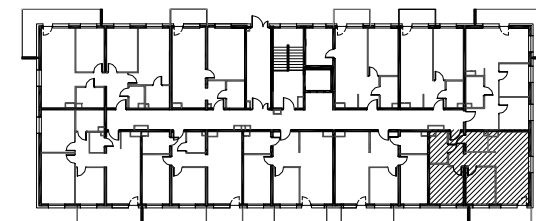

SUMA

56.00 m<sup>2</sup>

SKALA

1:100

PIĘTRO

PARTER

POKOJE

3