


Bemowo Vita

nr B1.4B41



Powierzchnia **66,79 m²**

Piętro 4

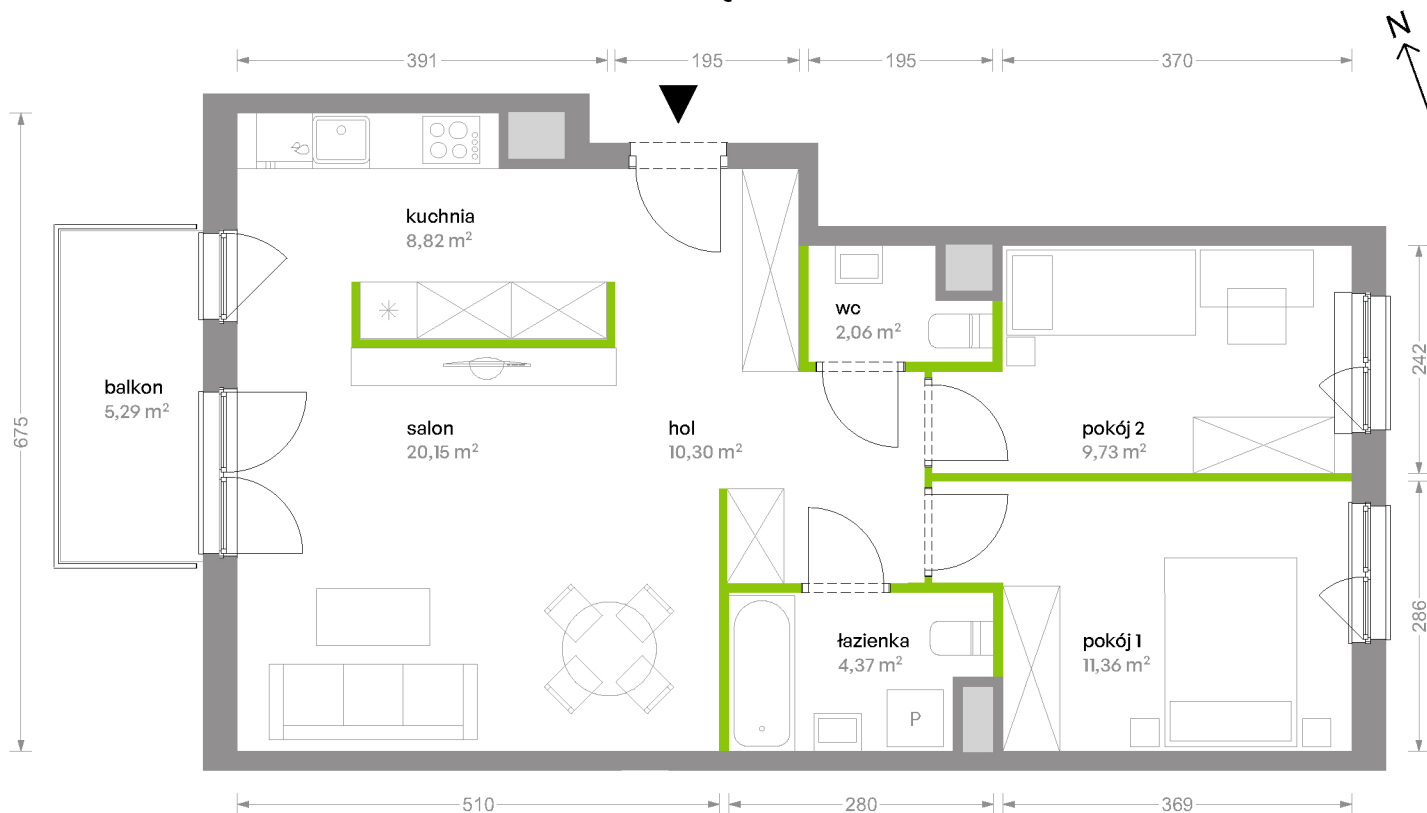



Aranżacja mieszkania jest przykładowa

Powierzchnia **użytkowa**

Rzut kondygnacji **Piętro 4**

Plan osiedla **Budynek B1**

salon	20,15 m ²
kuchnia	8,82 m ²
pokój 1	11,36 m ²
pokój 2	9,73 m ²
łazienka	4,37 m ²
wc	2,06 m ²
hol	10,30 m ²
Razem	66,79 m²
+balkon	5,29 m ²

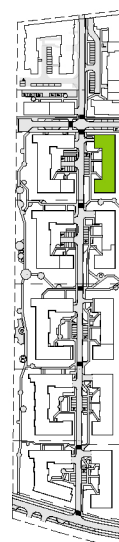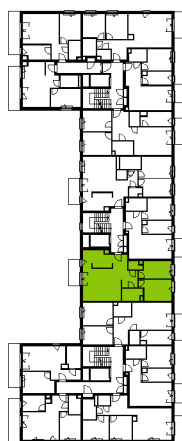

U nas nigdy nie płacisz za powierzchnię pod ścianami działowymi