



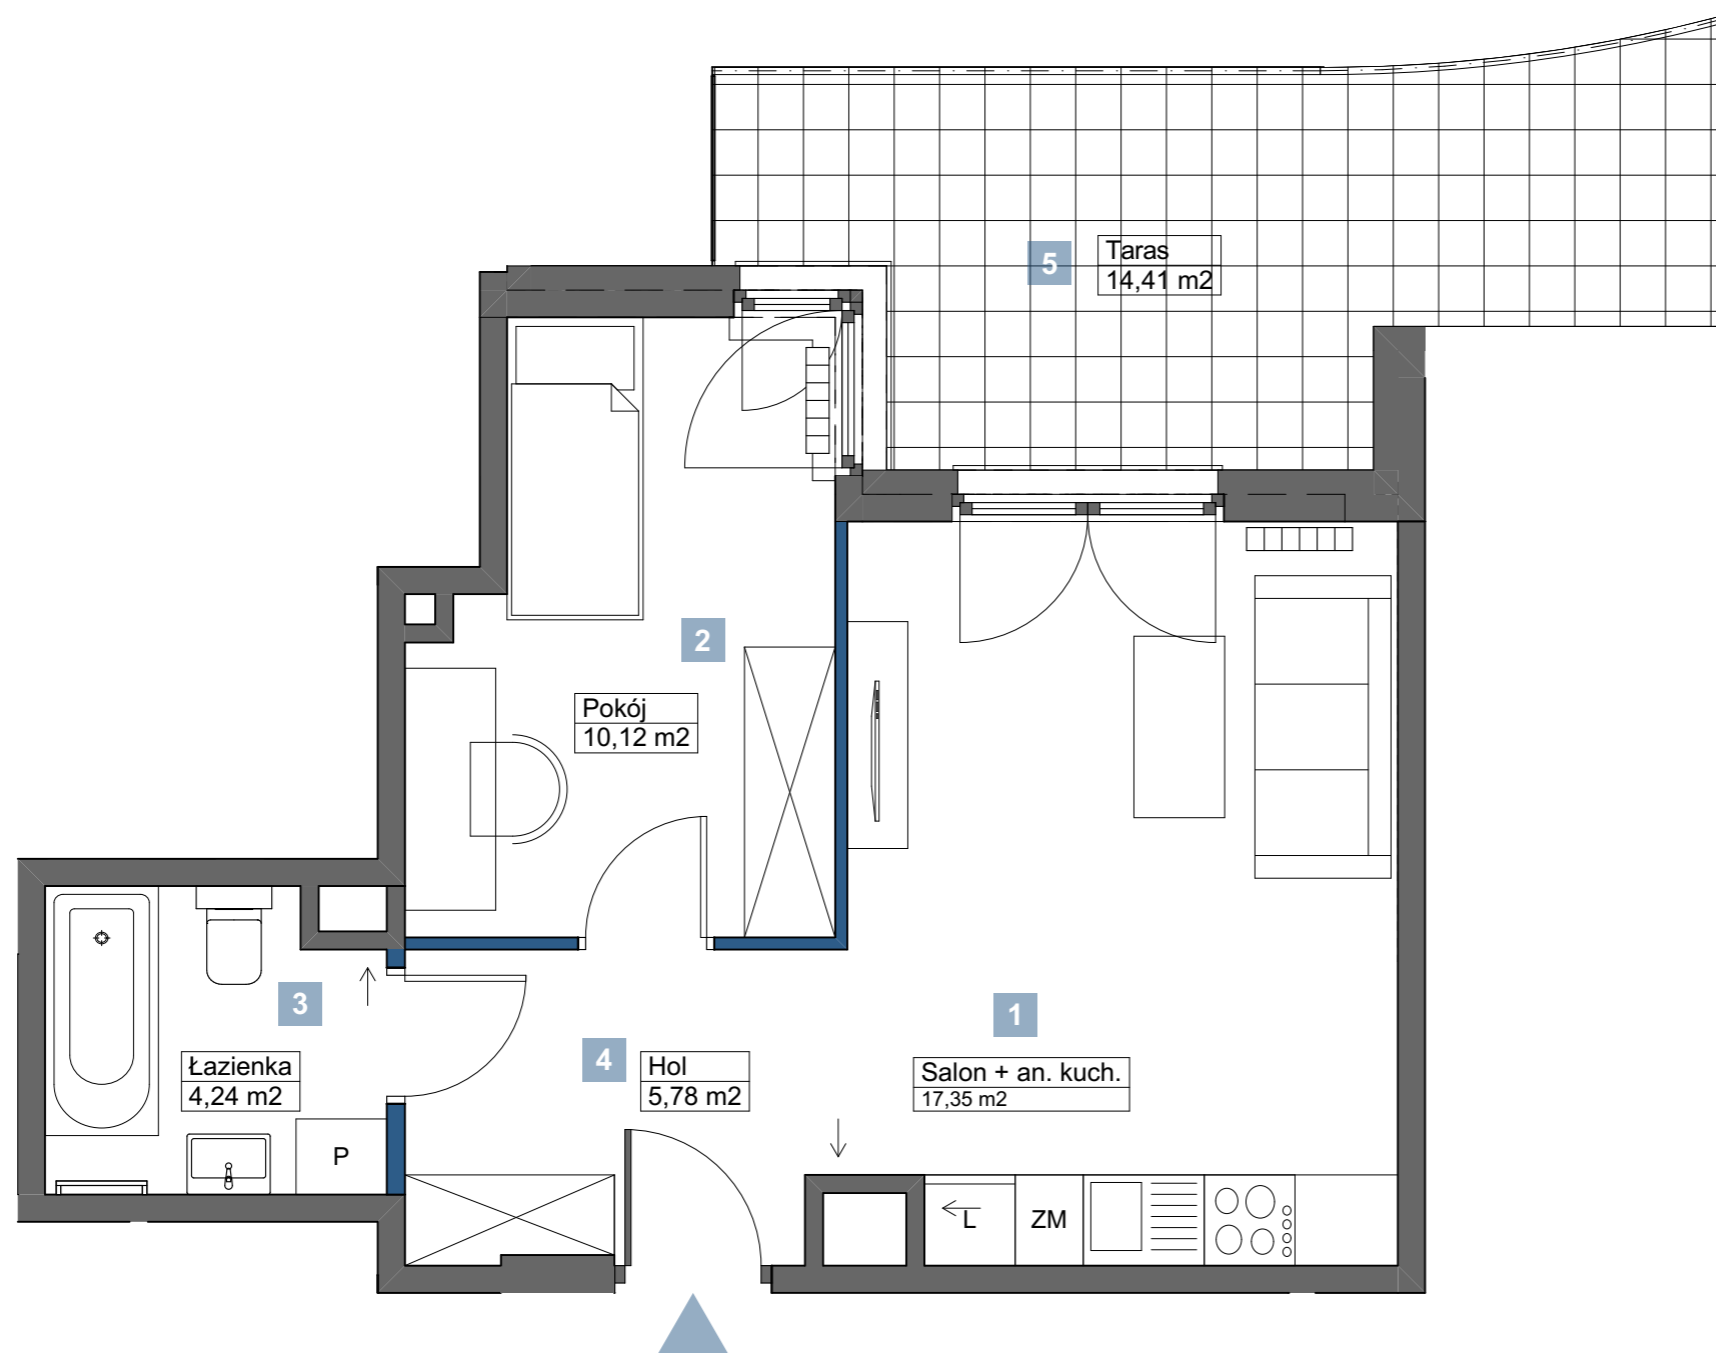

0 1 2 3 4 5m
SKALA

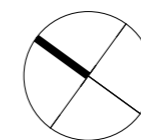

 ŚCIANKI DZIAŁOWE NADAJĄCE SIĘ DO DEMONTAŻU
 ŚCIANY TRWAŁE, NIENADAJĄCE SIĘ DO DEMONTAŻU


UWAGI:

Niniejsza karta nie stanowi załącznika do umowy ani oferty w rozumieniu K.C.
Powierzchnie liczone są wg normy PN-ISO 9836;1997.
Do powierzchni lokalu nie wlicza się powierzchni otworów na drzwi i okna oraz nisz w elementach zamykających.
W procesie realizacji powierzchnie mogą ulec zmianie. Podane wymiary są wymiarami w świetle ścian w stanie surowym, bez wykończenia tynkiem.
Wymiary, urządzenia oraz instalacje podano na podstawie projektu budowlanego. Mogą nastąpić nieznaczne zmiany w projekcie wykonawczym.
Wyposażenie pokazano tylko w celach prezentacji, nie stanowi zobowiązania umownego.


VILLA DUNINÓW

Villa Duninów
ul. Kopernika 5 lok. 7, 00-367 Warszawa
tel. 781 304 304
www.VillaDuninow.pl
email: sprzedaz@cityvilla.pl

Schemat kondygnacji

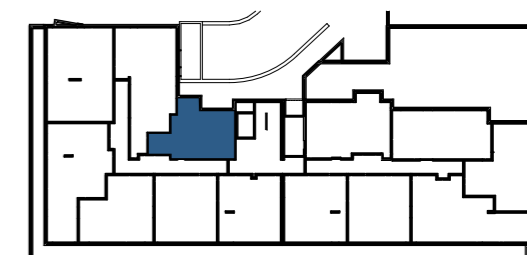

KONDYGNACJA	TYP	NR LOKALU
PARTER	2PK	1

1	SALON Z ANEKSEM KUCH.	17,35 m ²
2	POKÓJ	10,12 m ²
3	ŁAZIENKA	4,24 m ²
4	HOL	5,78 m ²

POW. UŻYTKOWA: 37,49 m²

6	TARAS	14,41 m ²
---	-------	----------------------

podana orientacyjna powierzchnia poszczególnych pomieszczeń ze ścianami w stanie wykończonym (grubość tynku 1,5 cm)