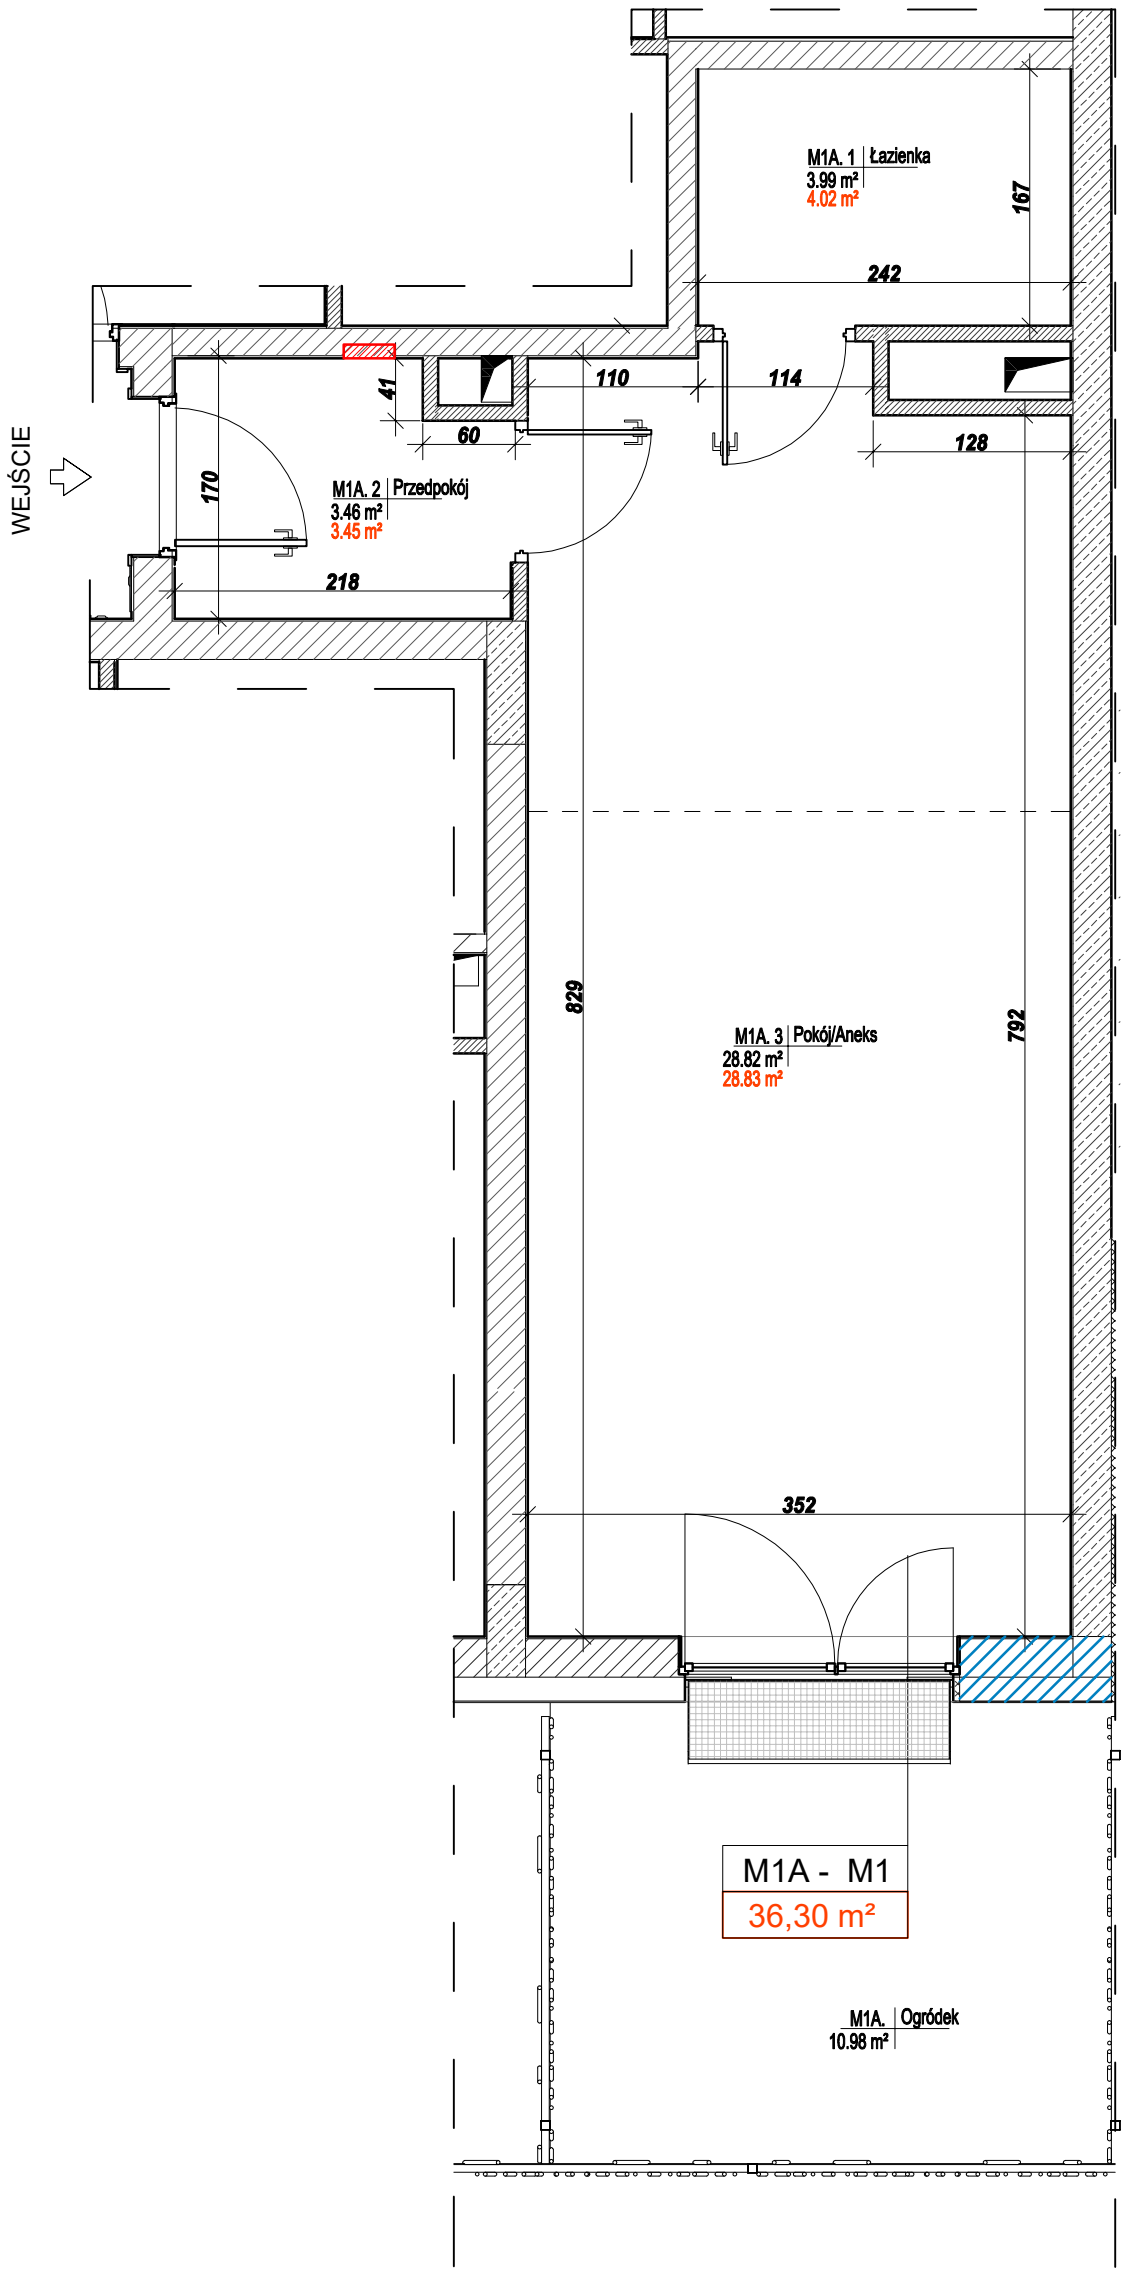

TEMAT	DOKUMENTACJA POWYKONAWCZA		
OBIEKT	Budynek wielorodzinny z garażem podziemnym przy ulicy Ceglanej w Katowicach na działce nr 109/16, 108/23, obręb: 0002 Dz. Bogucice - Zawodzie		
INWESTOR	Modena Ceglana Sp. z o.o., 40-079 Katowice, ul. Gliwicka 12/12,		
OPRACOWAŁ	mgr inż. Mirosława Bugla nr upr. SLK/6089/PWBKb/15		
TYTUŁ RYS.	**Rzut mieszkania M1A - M1**		**M 1A**
18.05.2024 rok	SKALA	1:50	