

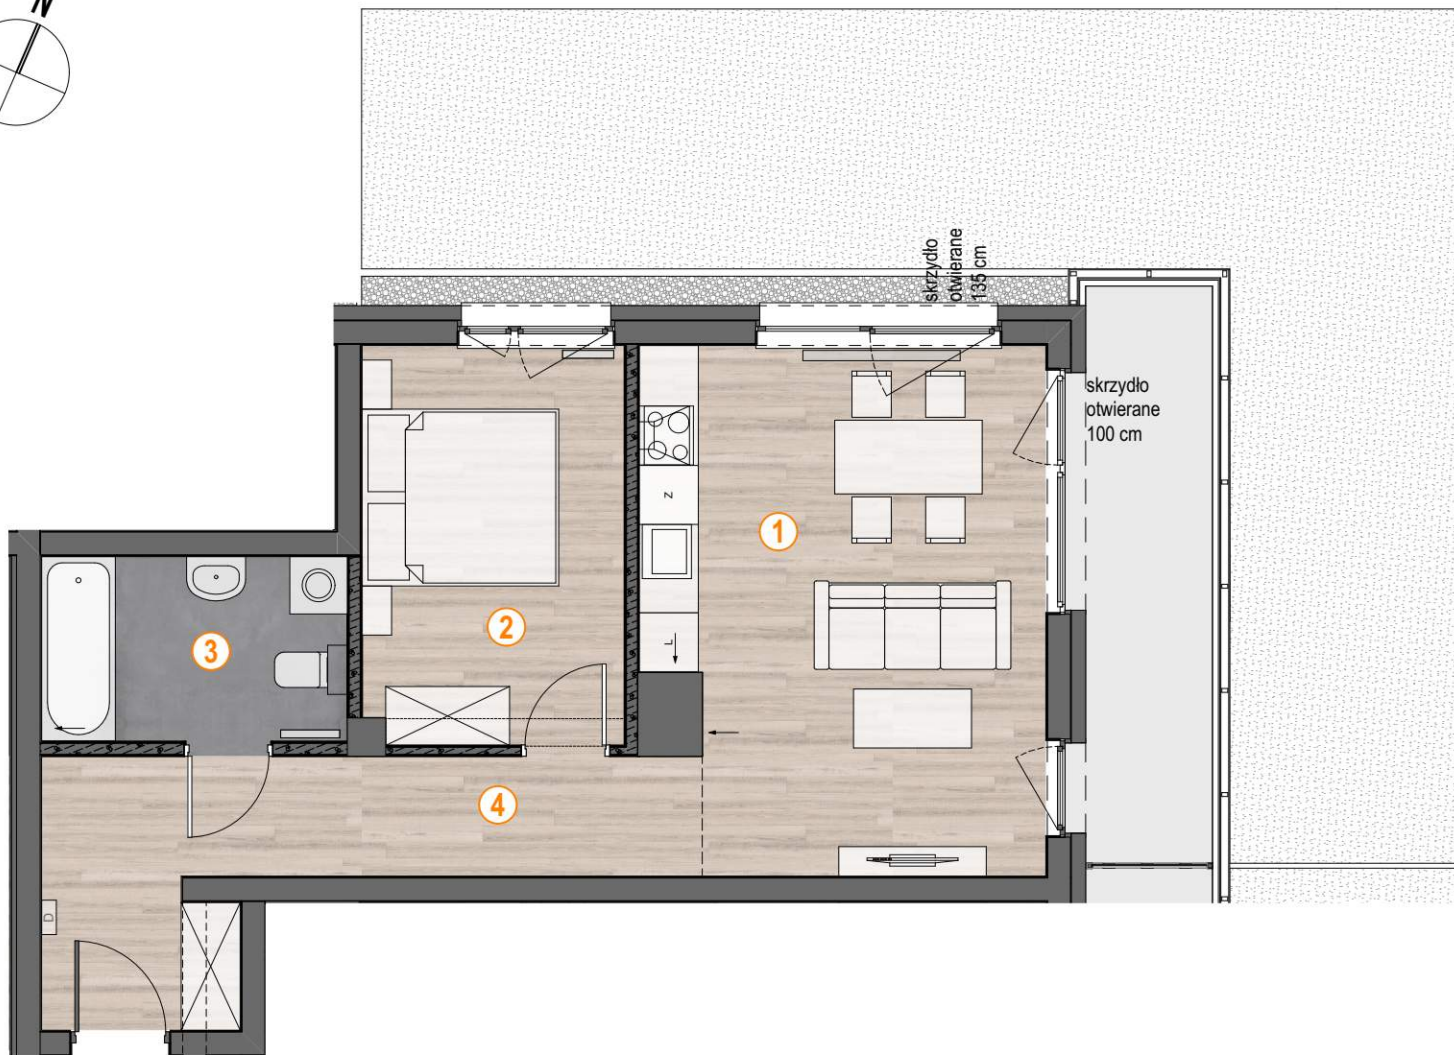


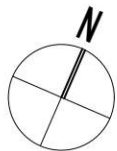

-  - grzejnik
-  - domofon
-  - ścianki działowe
-  - ściany konstrukcyjne

 

OSIEDLE

ŁOSOSIOWA

ul. Łososiowa, Łódź - Radogoszcz Wschód


BUDYNEK **D**

PIĘTRO: **0**

NR LOKALU: **89/D.0.1**

2 POKOJE

ul. Łososiowa
ul. Okoniowa

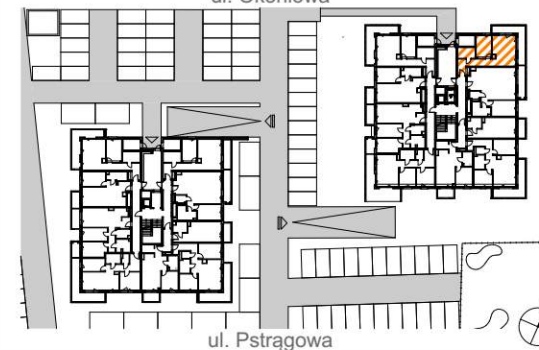

ul. Pstrągowa

POWIERZCHNIA:

48,87 m²

1. SALON Z ANEKSEM KUCHENNYM	21,01 m ²
2. SYPIALNIA	10,80 m ²
3. ŁAZIENKA	5,85 m ²
4. KOMUNIKACJA	11,21 m ²

TARAS	7,87 m ²
OGRÓDEK	45 m ²

Docelowy wygląd ogródków po ukształtowaniu terenu, w związku z tym mogą wystąpić różnice w powierzchniach ogródków i tarasów.

- Wymiary pomieszczeń w świetle pionowych przegród podano w stanie surowym (bez tynków).
- Ze względu na specyfikę prac budowlanych wymiary pomieszczeń, przebieg i rozmieszczenie instalacji, w tym grzejników oraz wlotów może ulec zmianie.
- Podane metraże pomieszczeń określają powierzchnie projektowane i mogą nieznacznie odbiegać od powierzchni w zrealizowanym obiekcie.
- Powierzchnia projektowa obliczona zgodnie z normą PN-ISO 9836:2015-12.



PEIRA

798 416 416
kontakt@peira.pl
www.peira.pl