



by CORDIA

budynek **B**
mieszkanie nr **99**
piętro **parter**
liczba pokoi **2**

ZESTAWIENIE POWIERZCHNI


SALON+A.KUCHENNY	19,05 m ²
POKÓJ	10,48 m ²
ŁAZIENKA	3,80 m ²
HOL	3,34 m ²

POW. UŻYTKOWA 36,67 m²

POW. PRZEGRÓD 1,37 m²


POW. ROZLICZENIOWA 38,04 m²

OGRÓDEK 35,11 m²
(pow. tarasu wliczona do pow. ogródka)

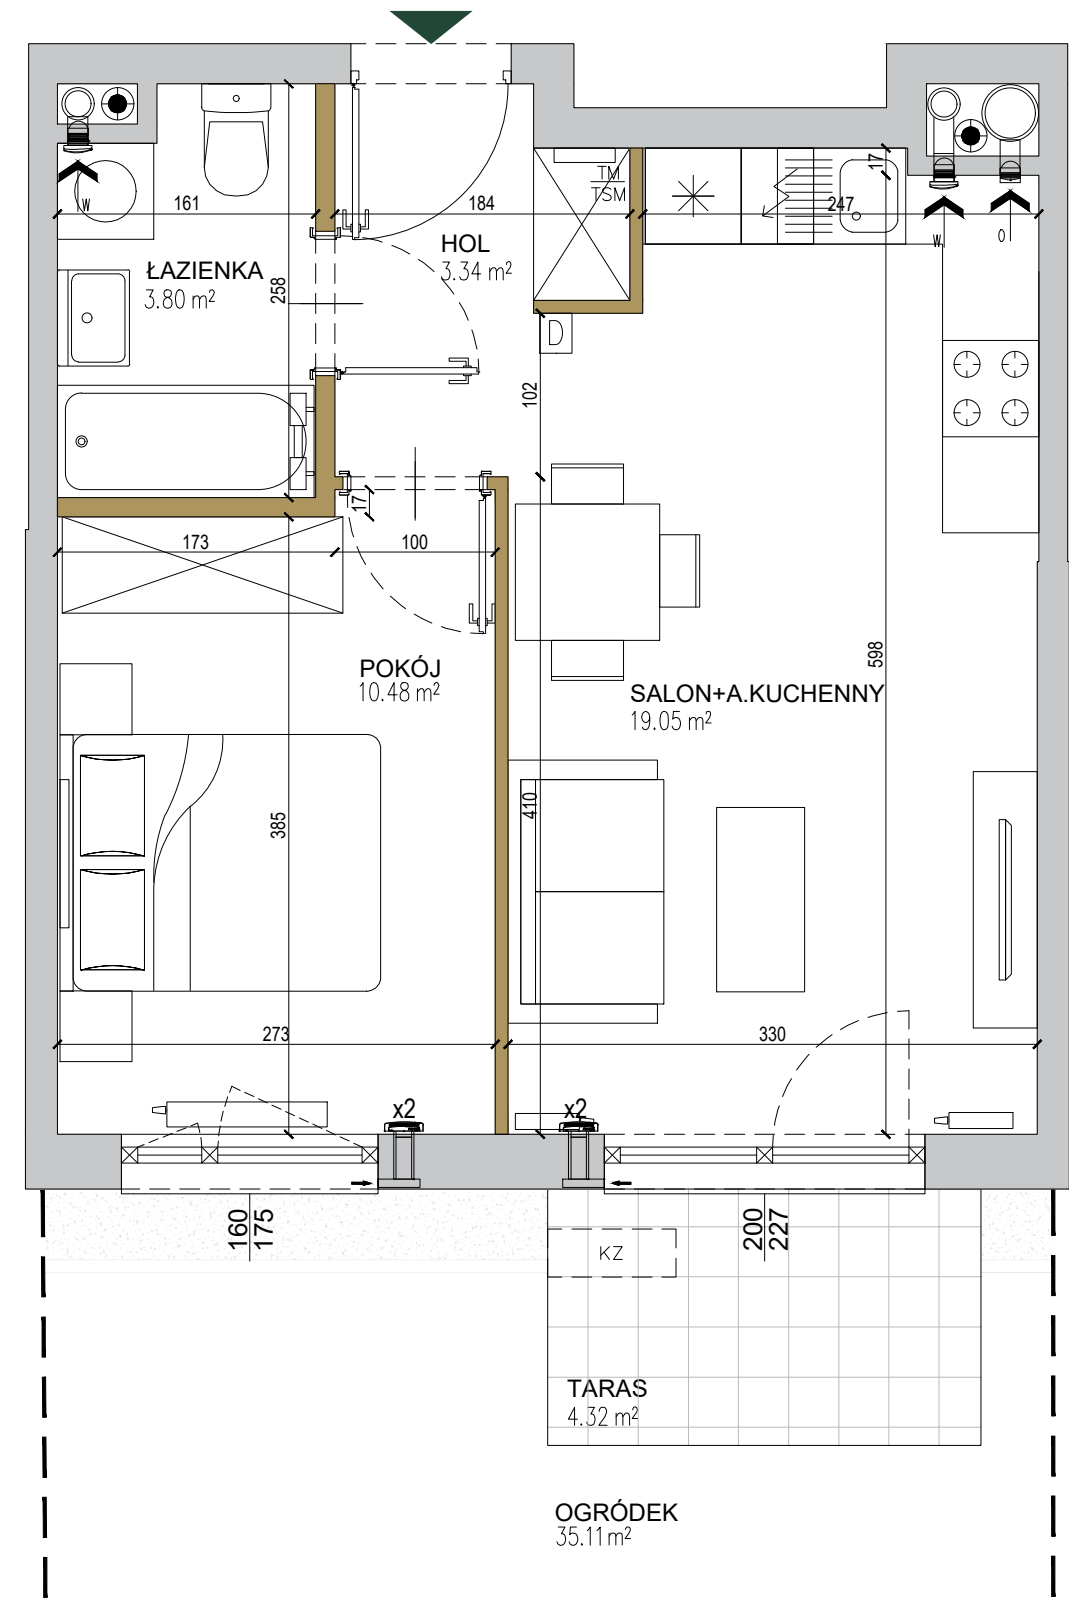


SKALA: 0 1 2 3 4 5m

SCHEMAT UKŁADU OGRÓDKA

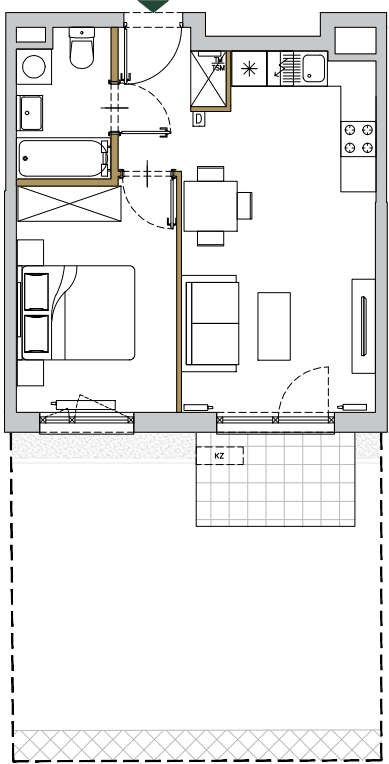

- ściany niedemontowalne
- ściany możliwe do rearanżacji
- możliwa lokalizacja jednostki zewnętrznej klimatyzacji
- tablica mieszkaniowa elektryczna i telekomunikacyjna
- domofon
- nawiewnik
- opaska żwirowa
- ogrodzenie
- żywoplot
- wywiew wentylacji mechanicznej (okap)
- kratka wentylacyjna

POŁOŻENIE NA KONDYGNACJI

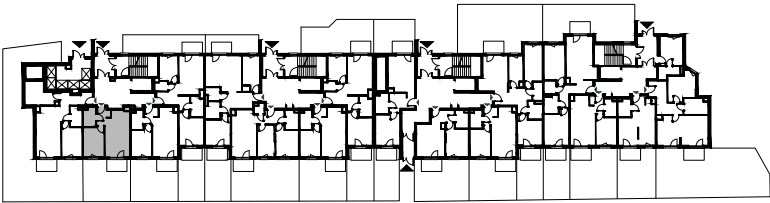

DZIAŁKA

