

osiedle
JUJU

INFORMACJE O LOKALU

Budynek	B
Klatka	3
Piętro	I PIĘTRO
Numer lokalu	41



ZESTAWIENIE POWIERZCHNI

Korytarz	5,54 m ²
Pokój	8,68 m ²
Pokój	12,05 m ²
Pokój	9,18 m ²
Pokój dzienny z aneksem kuchennym	21,97 m ²
Przedpokój	6,76 m ²
Toaleta	1,60 m ²
Łazienka	4,63 m ²
Powierzchnia użytkowa:	70,41 m ²


Balkon	4,99 m ²
Balkon	4,14 m ²

ściany działowe


szachty, ściany nośne i międzylokalowe

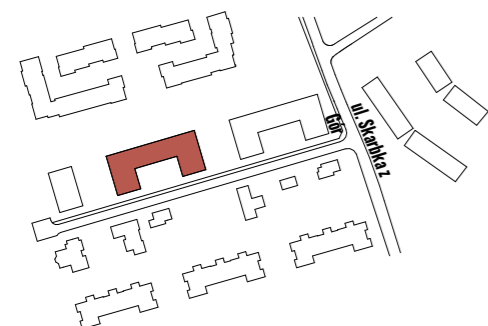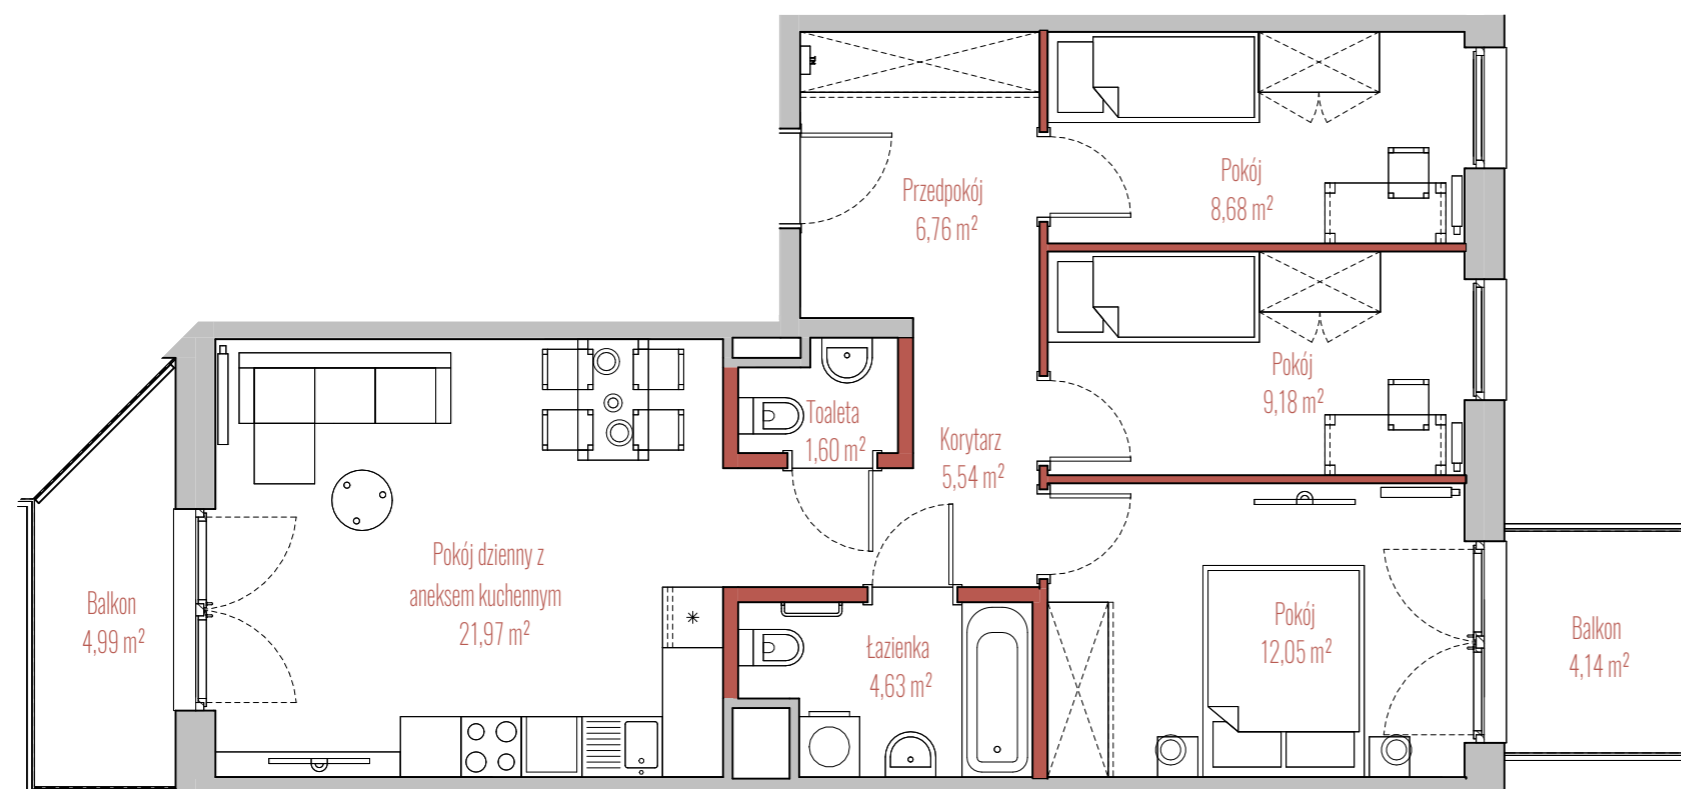

BUDYNEK

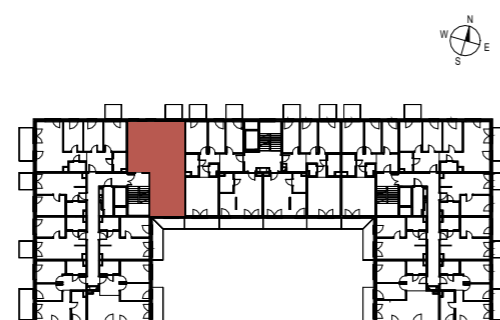

RZUT

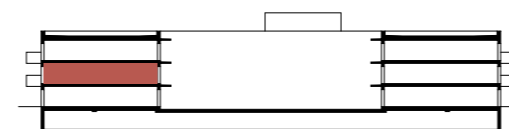

PRZEKRÓJ