



Revisit Home

SŁONECZNE TARASY

Łódź, ul. Kilińskiego 12

kontakt:

tel.: 535 344 000

e-mail: biuro@homerevyou.pl



ulica KILIŃSKIEGO



OZNACZENIA GRAFICZNE NA RYSUNKU:


- lokale mieszkalne - schemat "A"
- lokale mieszkalne - schemat "B"
- lokale mieszkalne - schemat "C"
- lokale mieszkalne - schemat "D"
- lokale mieszkalne - inne

P-1.6 numeracja lokali wg dokumentacji technicznej projektu wykonawczego

60 → numeracja lokali wg systemu identyfikacji wizualnej obiektu

LOKALIZACJA LOKALU NA RZUCIE III PIĘTRA
skala 1:500

RZUT LOKALU
skala 1:50

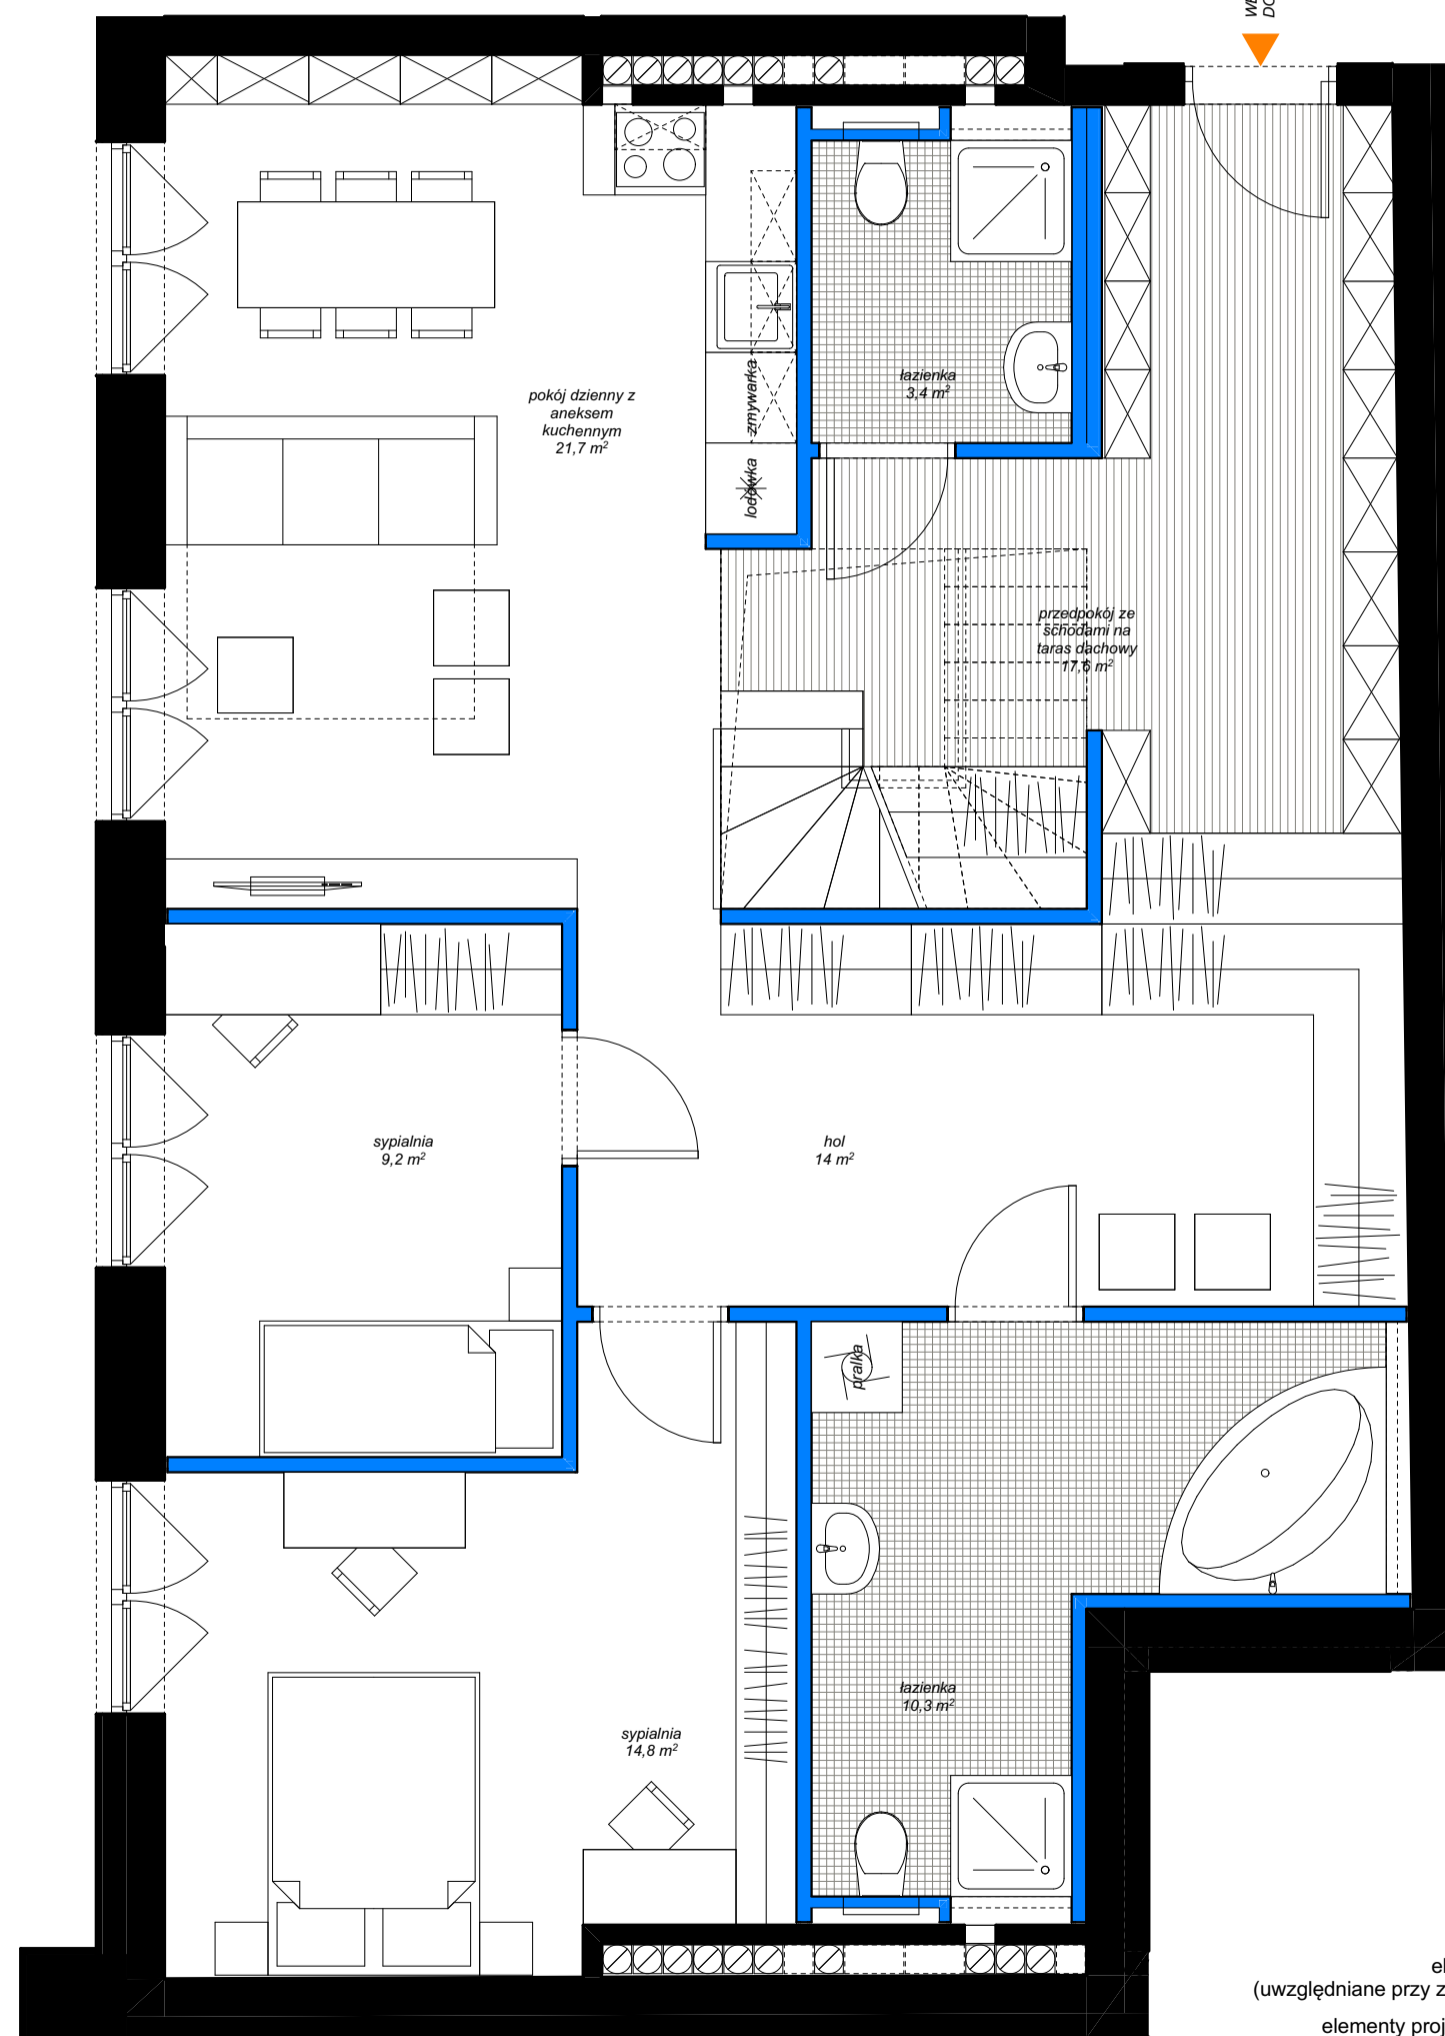

elementy projektowanej struktury budynku (uwzględniane przy zliczaniu powierzchni wewnętrznej lokalu)

elementy projektowanej aranżacji przestrzennej lokalu (ścianki działowe z możliwością demontażu lub zmiany lokalizacji, nie uwzględniane przy zliczaniu powierzchni wewnętrznej lokalu)

Oznaczenie lokalu	Nr pomieszczenia	Nazwa pomieszczenia	Powierzchnia [m ²]
T-3.6	1	przedpokój ze schodami na taras dachowy	17,6
	2	łazienka	3,4
	3	pokój dzienny z aneksem kuchennym	21,7
	4	hol	14,0
	5	sypialnia	9,2
	6	sypialnia	14,8
	7	łazienka	10,3

POWIERZCHNIA WEWNĘTRZNA: 91,0 m²
(w świetle wykończonych elementów konstrukcji) 95,6

Powierzchnia dodatkowa:
- taras rekreacyjny 57,8

kondygnacja
lokalizacja na planie budynku
liczba porządkowa / oznaczenie lokalu mieszkalnego
rozkład (ilość pokoi) lokalu mieszkalnego

III PIĘTRO
oficyna tylna
100 T-3.6
lokal mieszkalny
1-piętrowy
3 pokoje

100
NUMER APARTAMENTU