




cygańska GÓRA 5


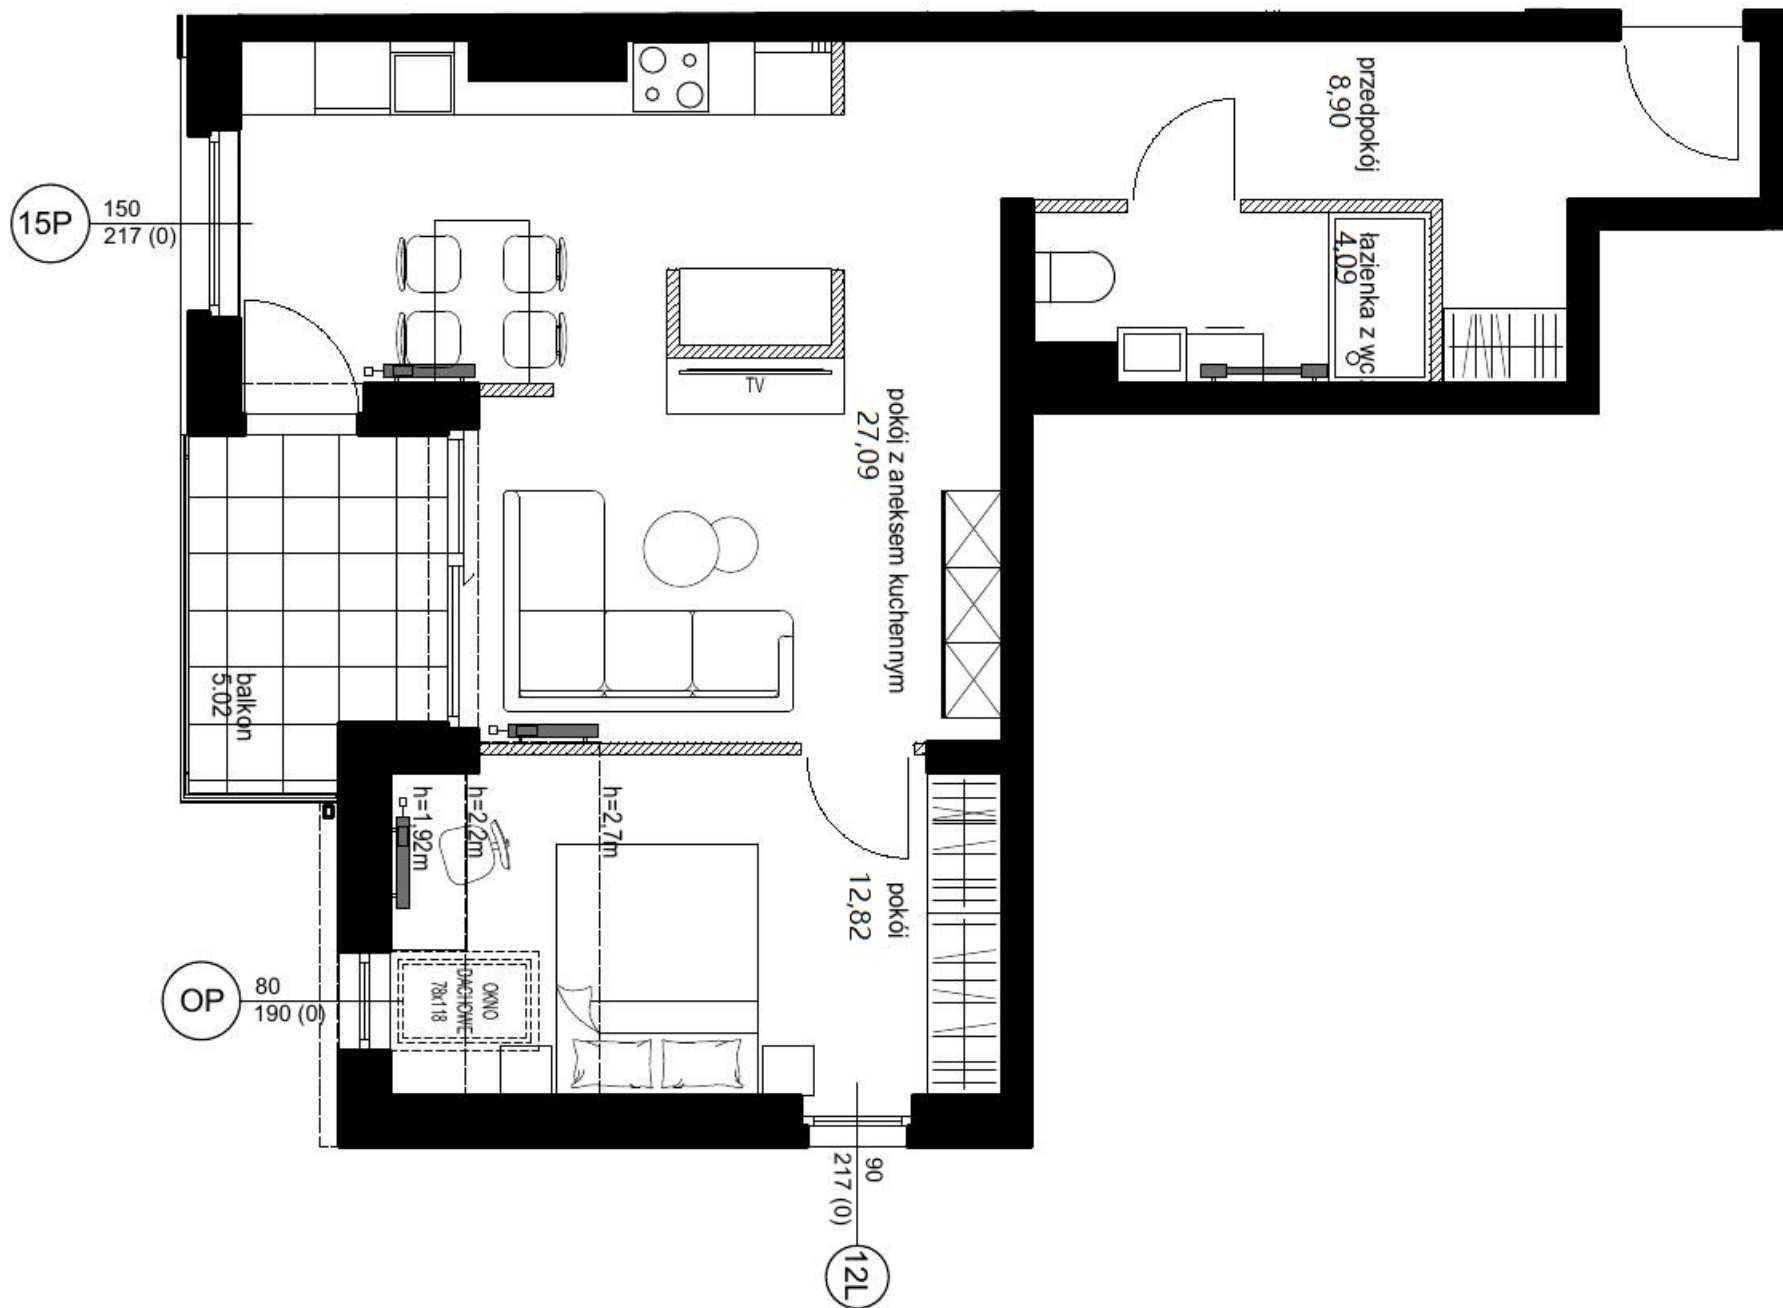


- ściany bez możliwości wyburzenia
- ▨ ściany z możliwością wyburzenia

*** UWAGA:**

powierzchnia brutto lokalu oznacza powierzchnię użytkową pomieszczeń
+ powierzchnię pod ścianami z możliwością wyburzenia

Karta przedstawia przykładowe wyposażenie pomieszczeń, które nie jest przedmiotem umowy.

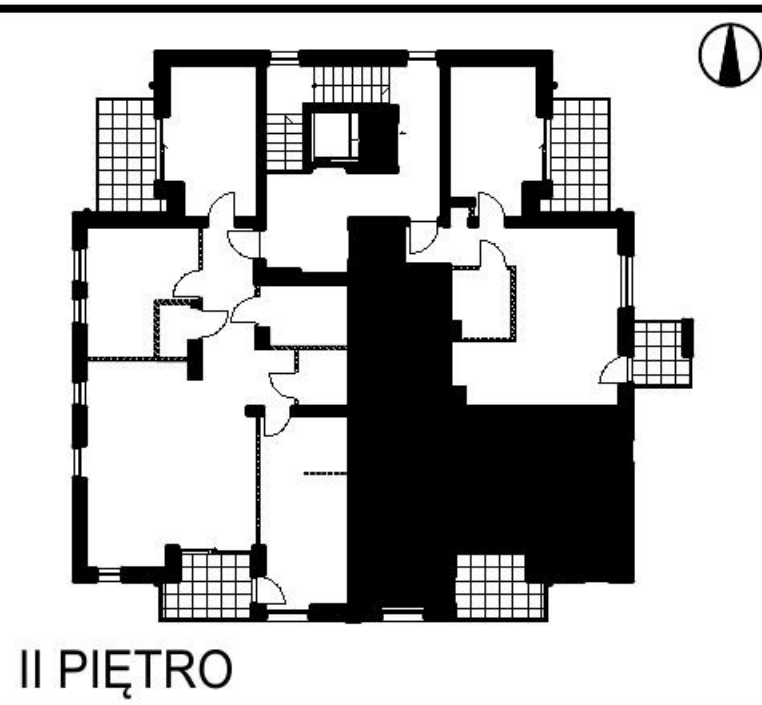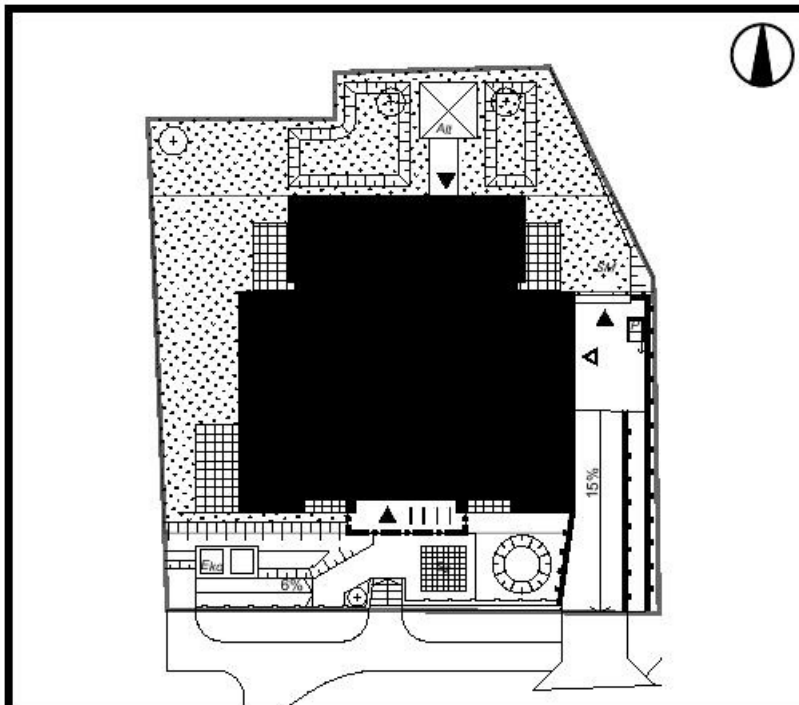

MIESZKANIE B.08

FUNKCJA	POW.NETTO
PRZEDPOKÓJ	8,90 m ²
POKÓJ Z ANEKSEM KUCHENNYM	27,09 m ²
POKÓJ	12,82 m ²
ŁAZIENKA Z WC	4,09 m ²

POW. POD ŚCIANAMI Z MOŻLIWOŚCIĄ WYBURZENIA 1,21 m²

POW. UŻYTKOWA POMIESZCZEŃ 52,90 m²

POW. BRUTTO LOKALU* 54,11 m²
BALKON+BALKON 5,02 m²