

POWIERZCHNIA MIESZKANIA

60,37 m²

3.1. PRZEDPOKÓJ	7,02m ²
3.2. ŁAZIENKA	3,72m ²
3.3. POKÓJ 1	12,30m ²
3.4. POKÓJ 2	12,33m ²
3.5. POKÓJ Z ANEKSEM	22,33m ²
3.6. WC	2,67m ²

POWIERZCHNIA DODATKOWA

3.7. LOGGIA	4,02m ²
-------------	--------------------

LOKAL MIESZKALNY NR 9 (C/M1/3)


BUDYNEK C

POWIERZCHNIA 60,37m²


ILOŚĆ POKOI 3



SCHEMAT LOKALIZACJI, SKALA 1:1500

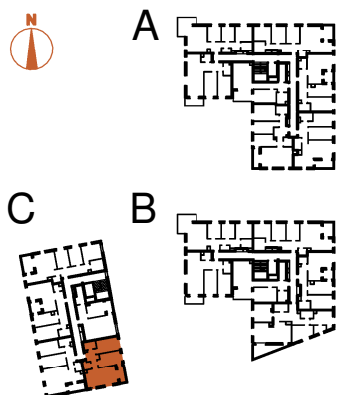

TĘTNOWSKI DEVELOPMENT SP. Z O.O.
UL. WROCŁAWSKA 80, 30-017 KRAKÓW
EMAIL: BIURO@TETNOWSKI.PL
TELEFON: 12 630 99 33

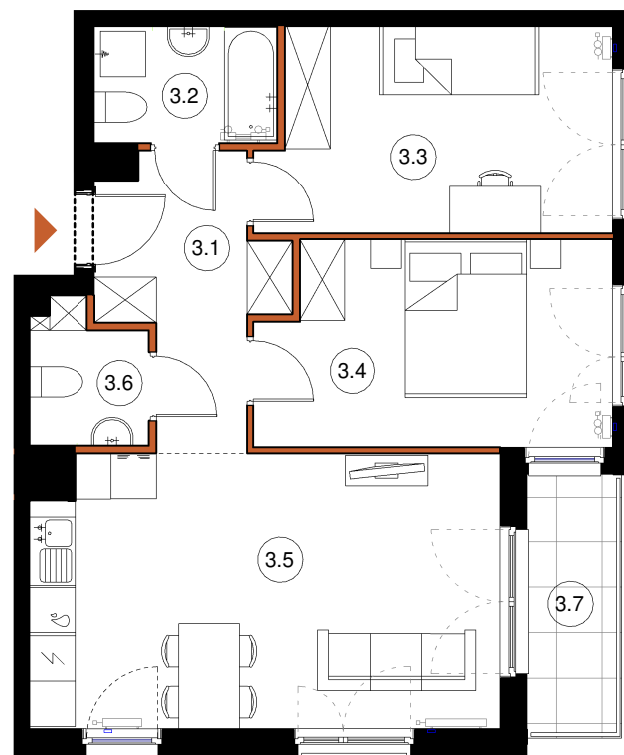

LEGENDA:

- ŚCIANY KONSTRUKCYJNE
- ŚCIANY DZIAŁOWE

ARANŻACJA WNETRZ JEST PRZYKŁADOWA

NINIEJSZA OFERTA MA CHARAKTER INFORMACYJNY I NIE STANOWI OFERTY HANDLOWEJ W ROZUMIENIU ART. 66 § 1 KODEKSU CYWILNEGO

UL. DROŹDZOWA, KRAKÓW

1 PIĘTRO

SKALA 1:100